

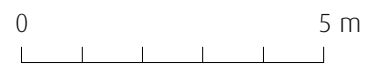


RITNING OCH MÅTT BASERAS PÅ ETT ORIGINAL. VISS AVVIKELSE KAN DÄRFÖR FÖREKOMMA.

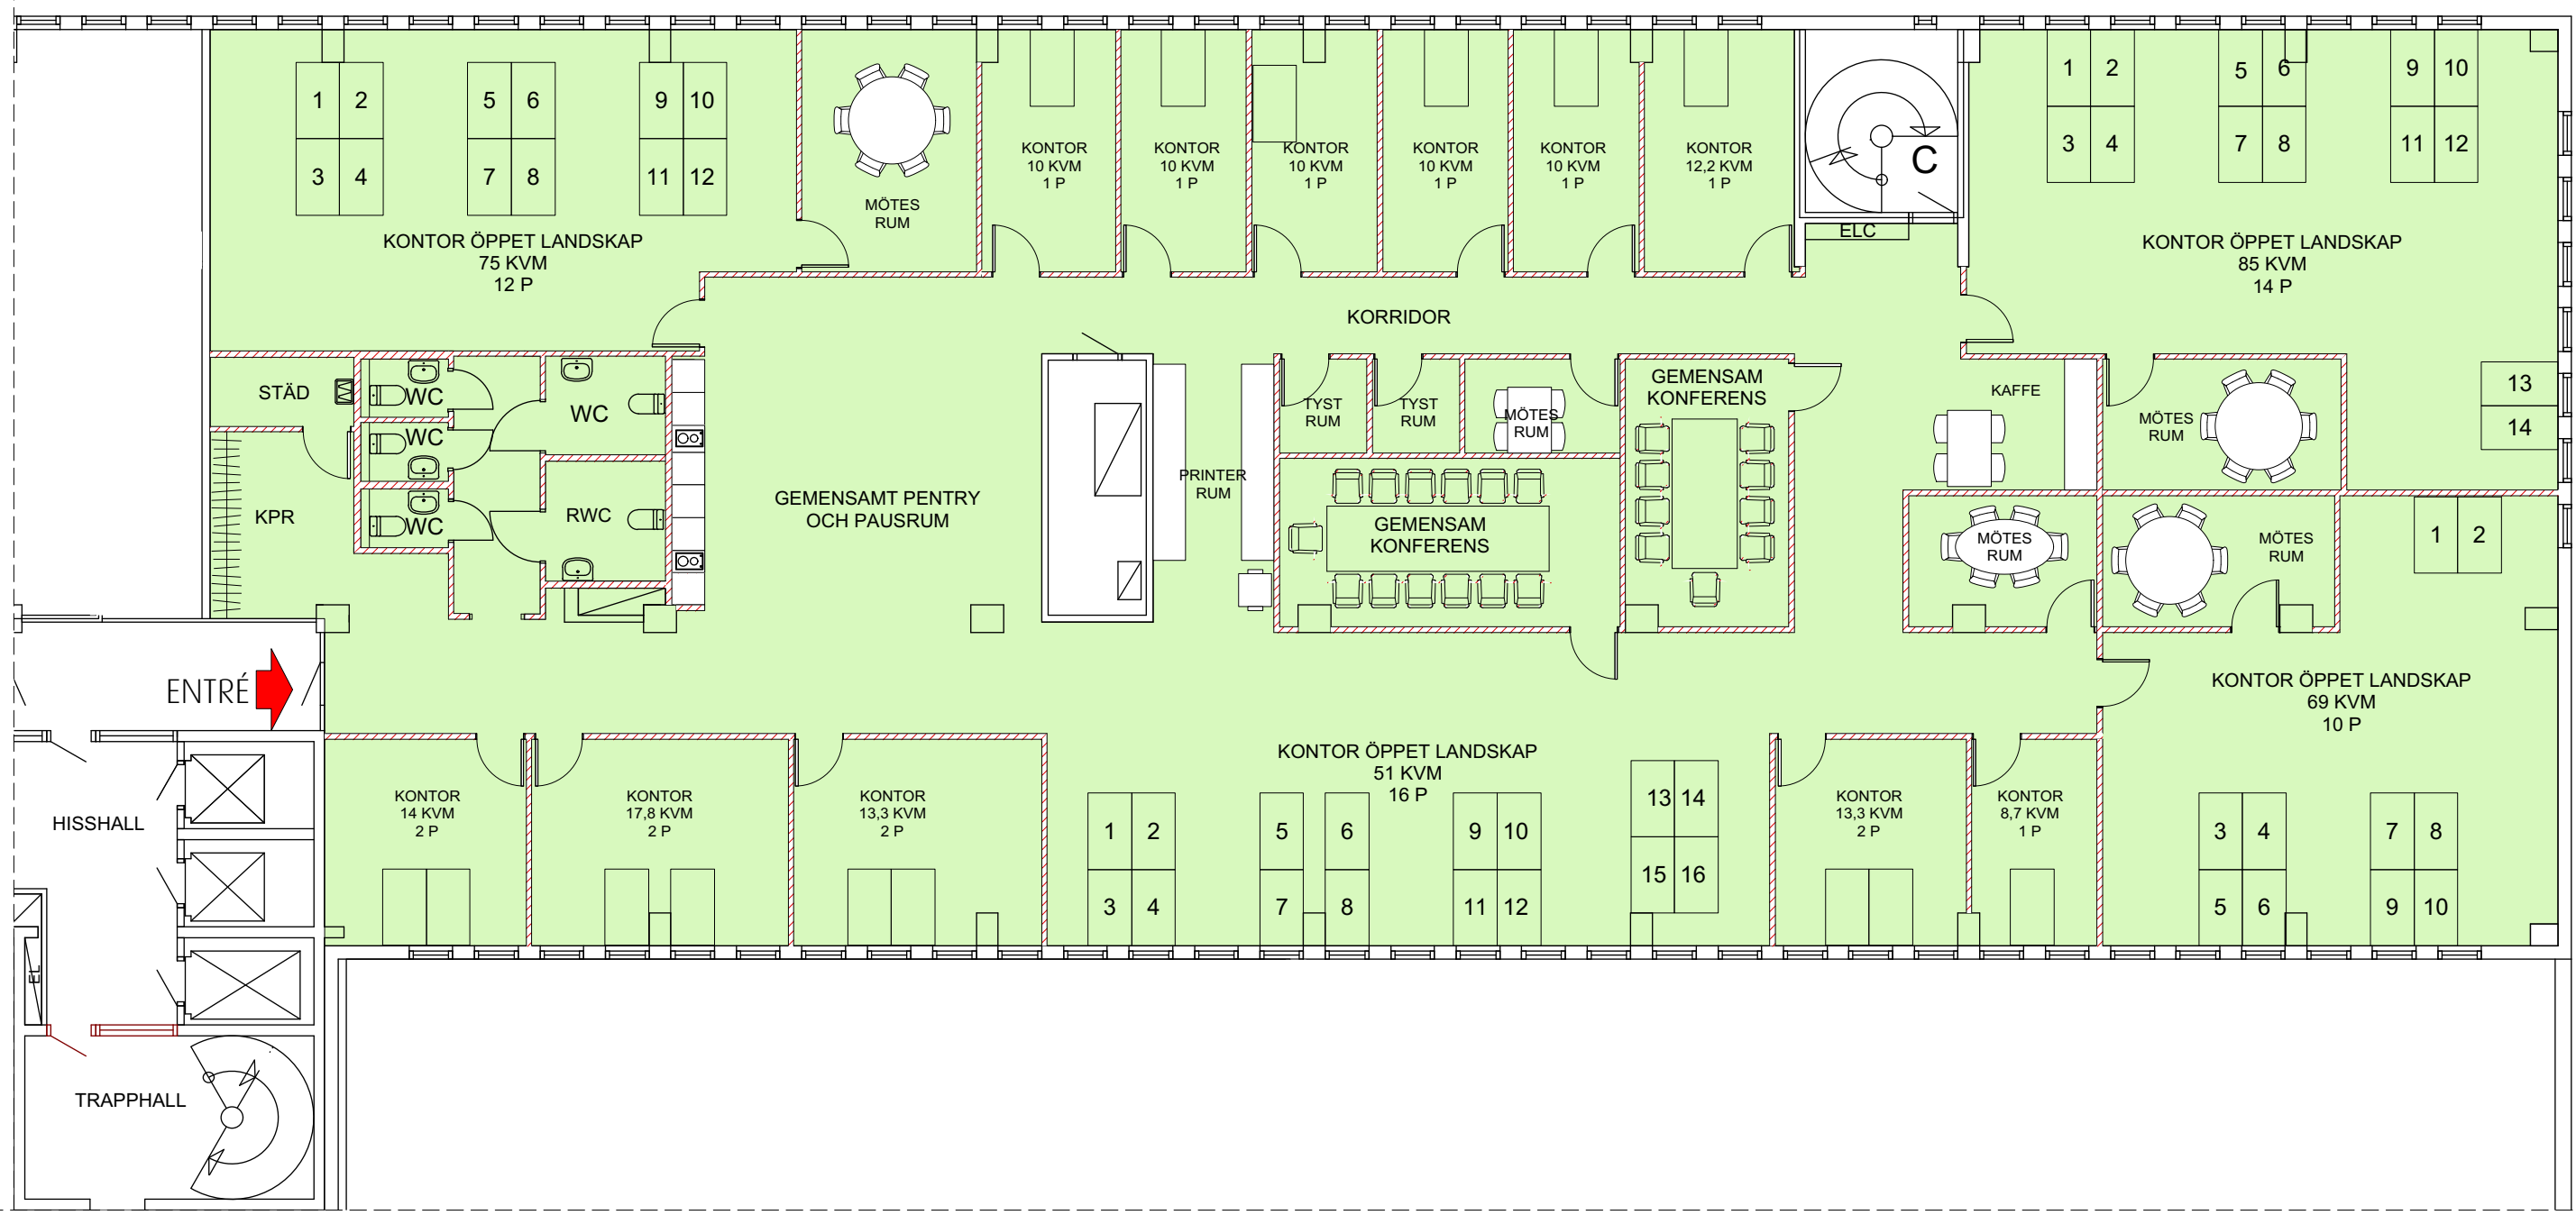

Format A3 Skala 1 : 125

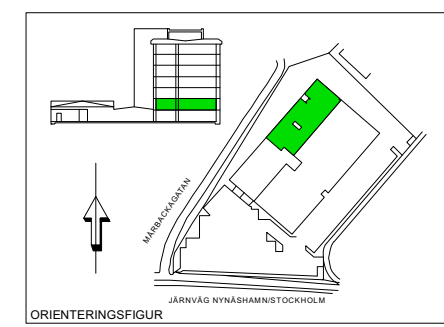

STENDÖREN

GRÄDDÖ 2
FRYKSDALSBACKEN 12
PLAN 2
KONTORSGEMENSKAP
KONTOR: 689 KVM

nordic:pm