



RITNING OCH MÅTT BASERAS PÅ ETT ORIGINAL. VISS AVVIKELSE KAN DÄRFÖR FÖREKOMMA.

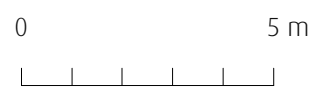



Format A3 Skala 1 : 150

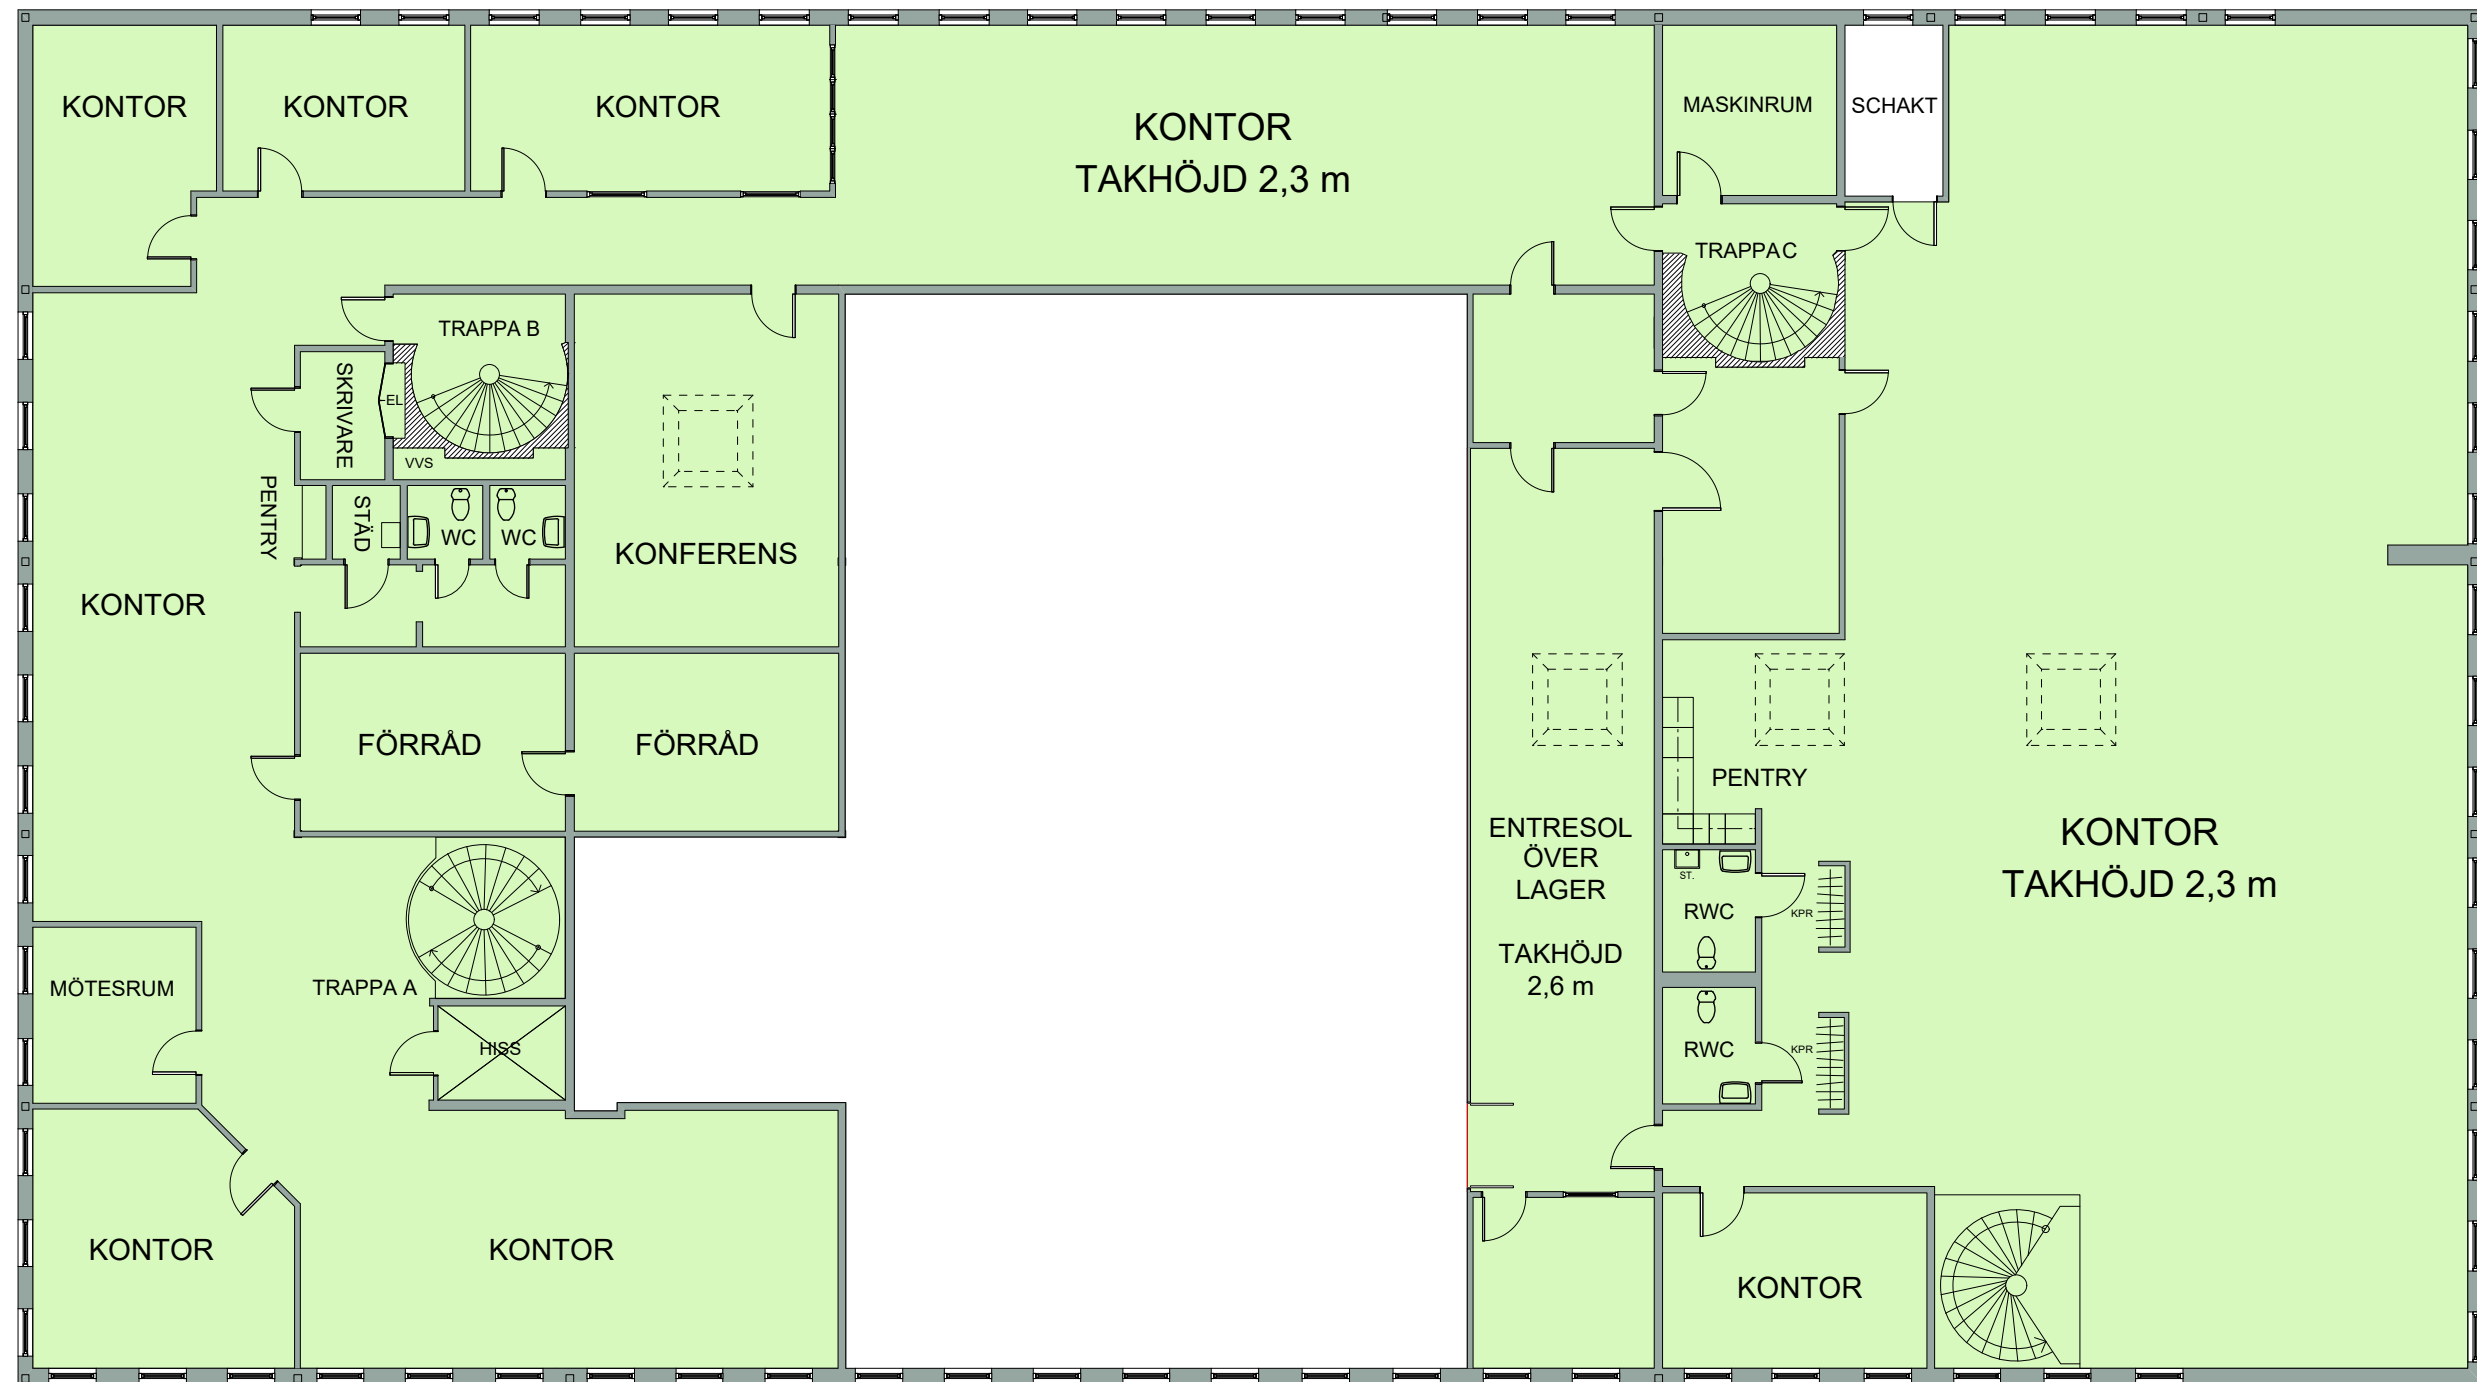

KV. MÖRTÖ 7
FRYKSDALSBACKEN 26-28
LARSBODA, FARSTA
988 KVM, PLAN 2



RITNING OCH MÄTT BASERAS PÅ ETT ORIGINAL. VISS AVVIKELSE KAN DÄRFÖR FÖREKOMMA.

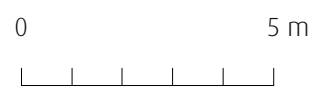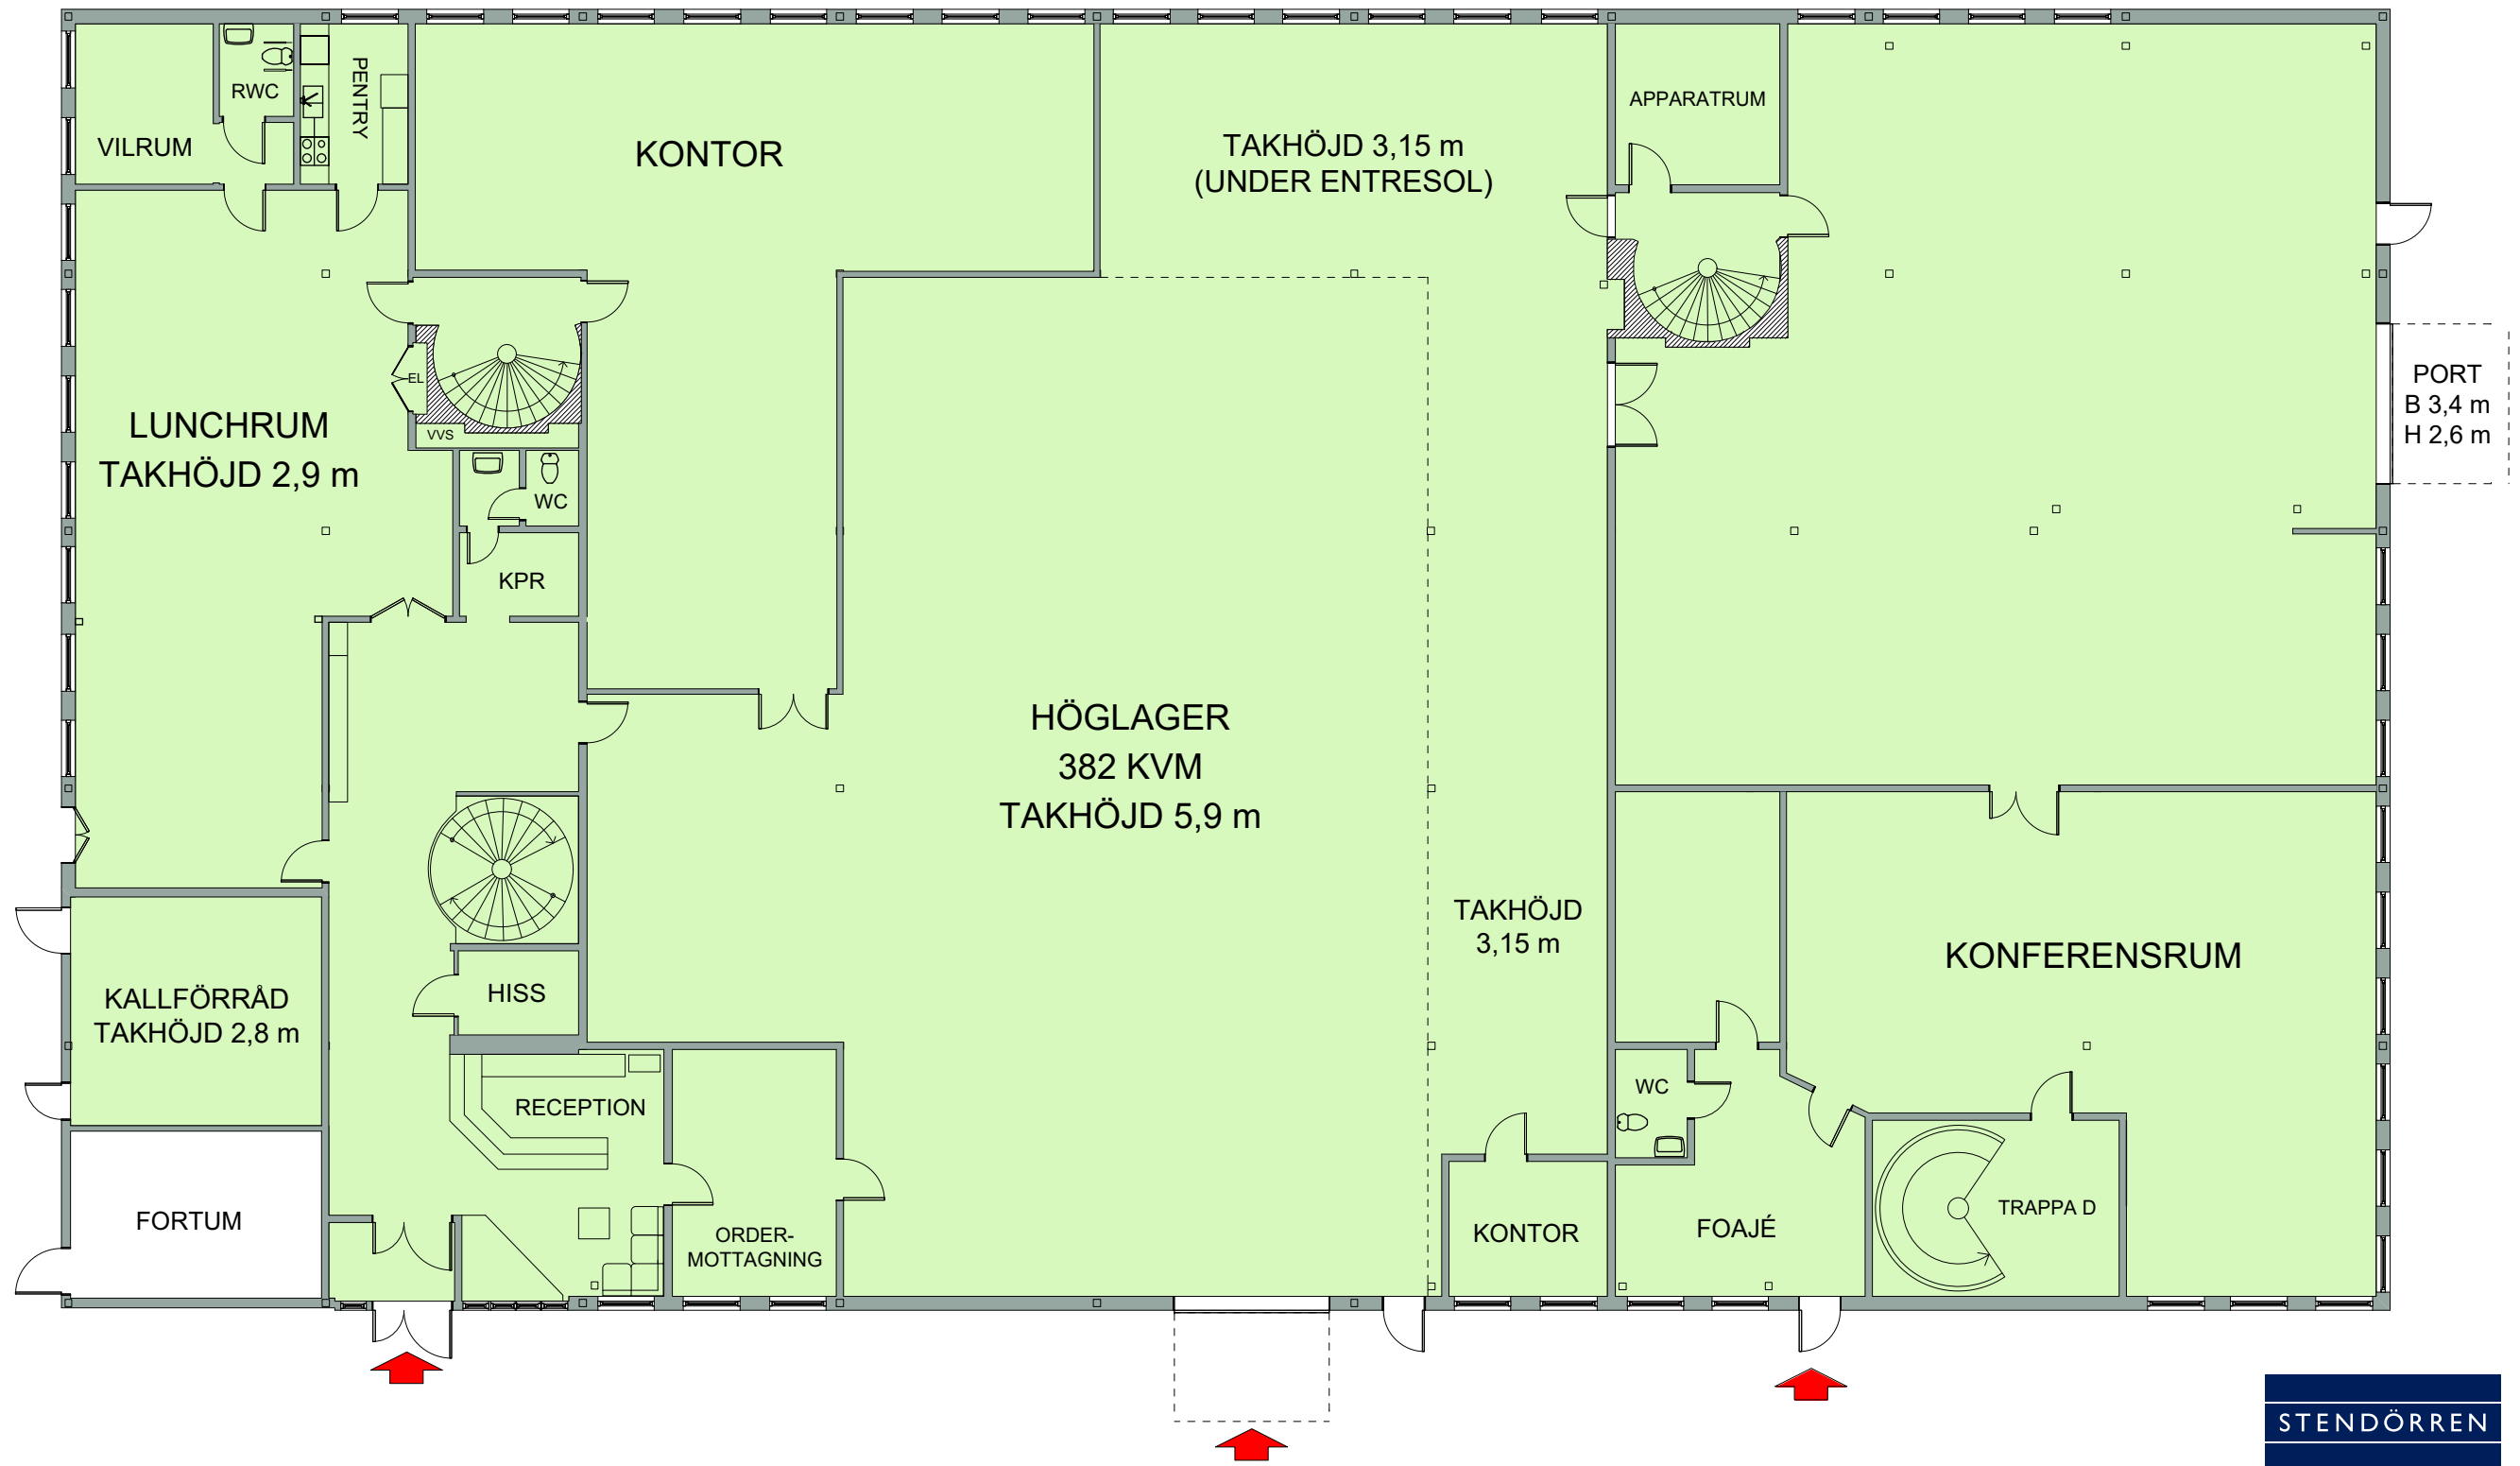



Format A3 Skala 1 : 150

STENDÖRREN

KV. MÖRTÖ 7
FRYKSDALSBACKEN 26-28
LARSBODA, FARSTA

nordic:pm

RITNING OCH MÅTT BASERAS PÅ ETT ORIGINAL. VISS AVVIKELSE KAN DÄRFÖR FÖREKOMMA.

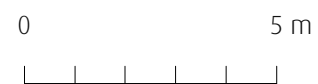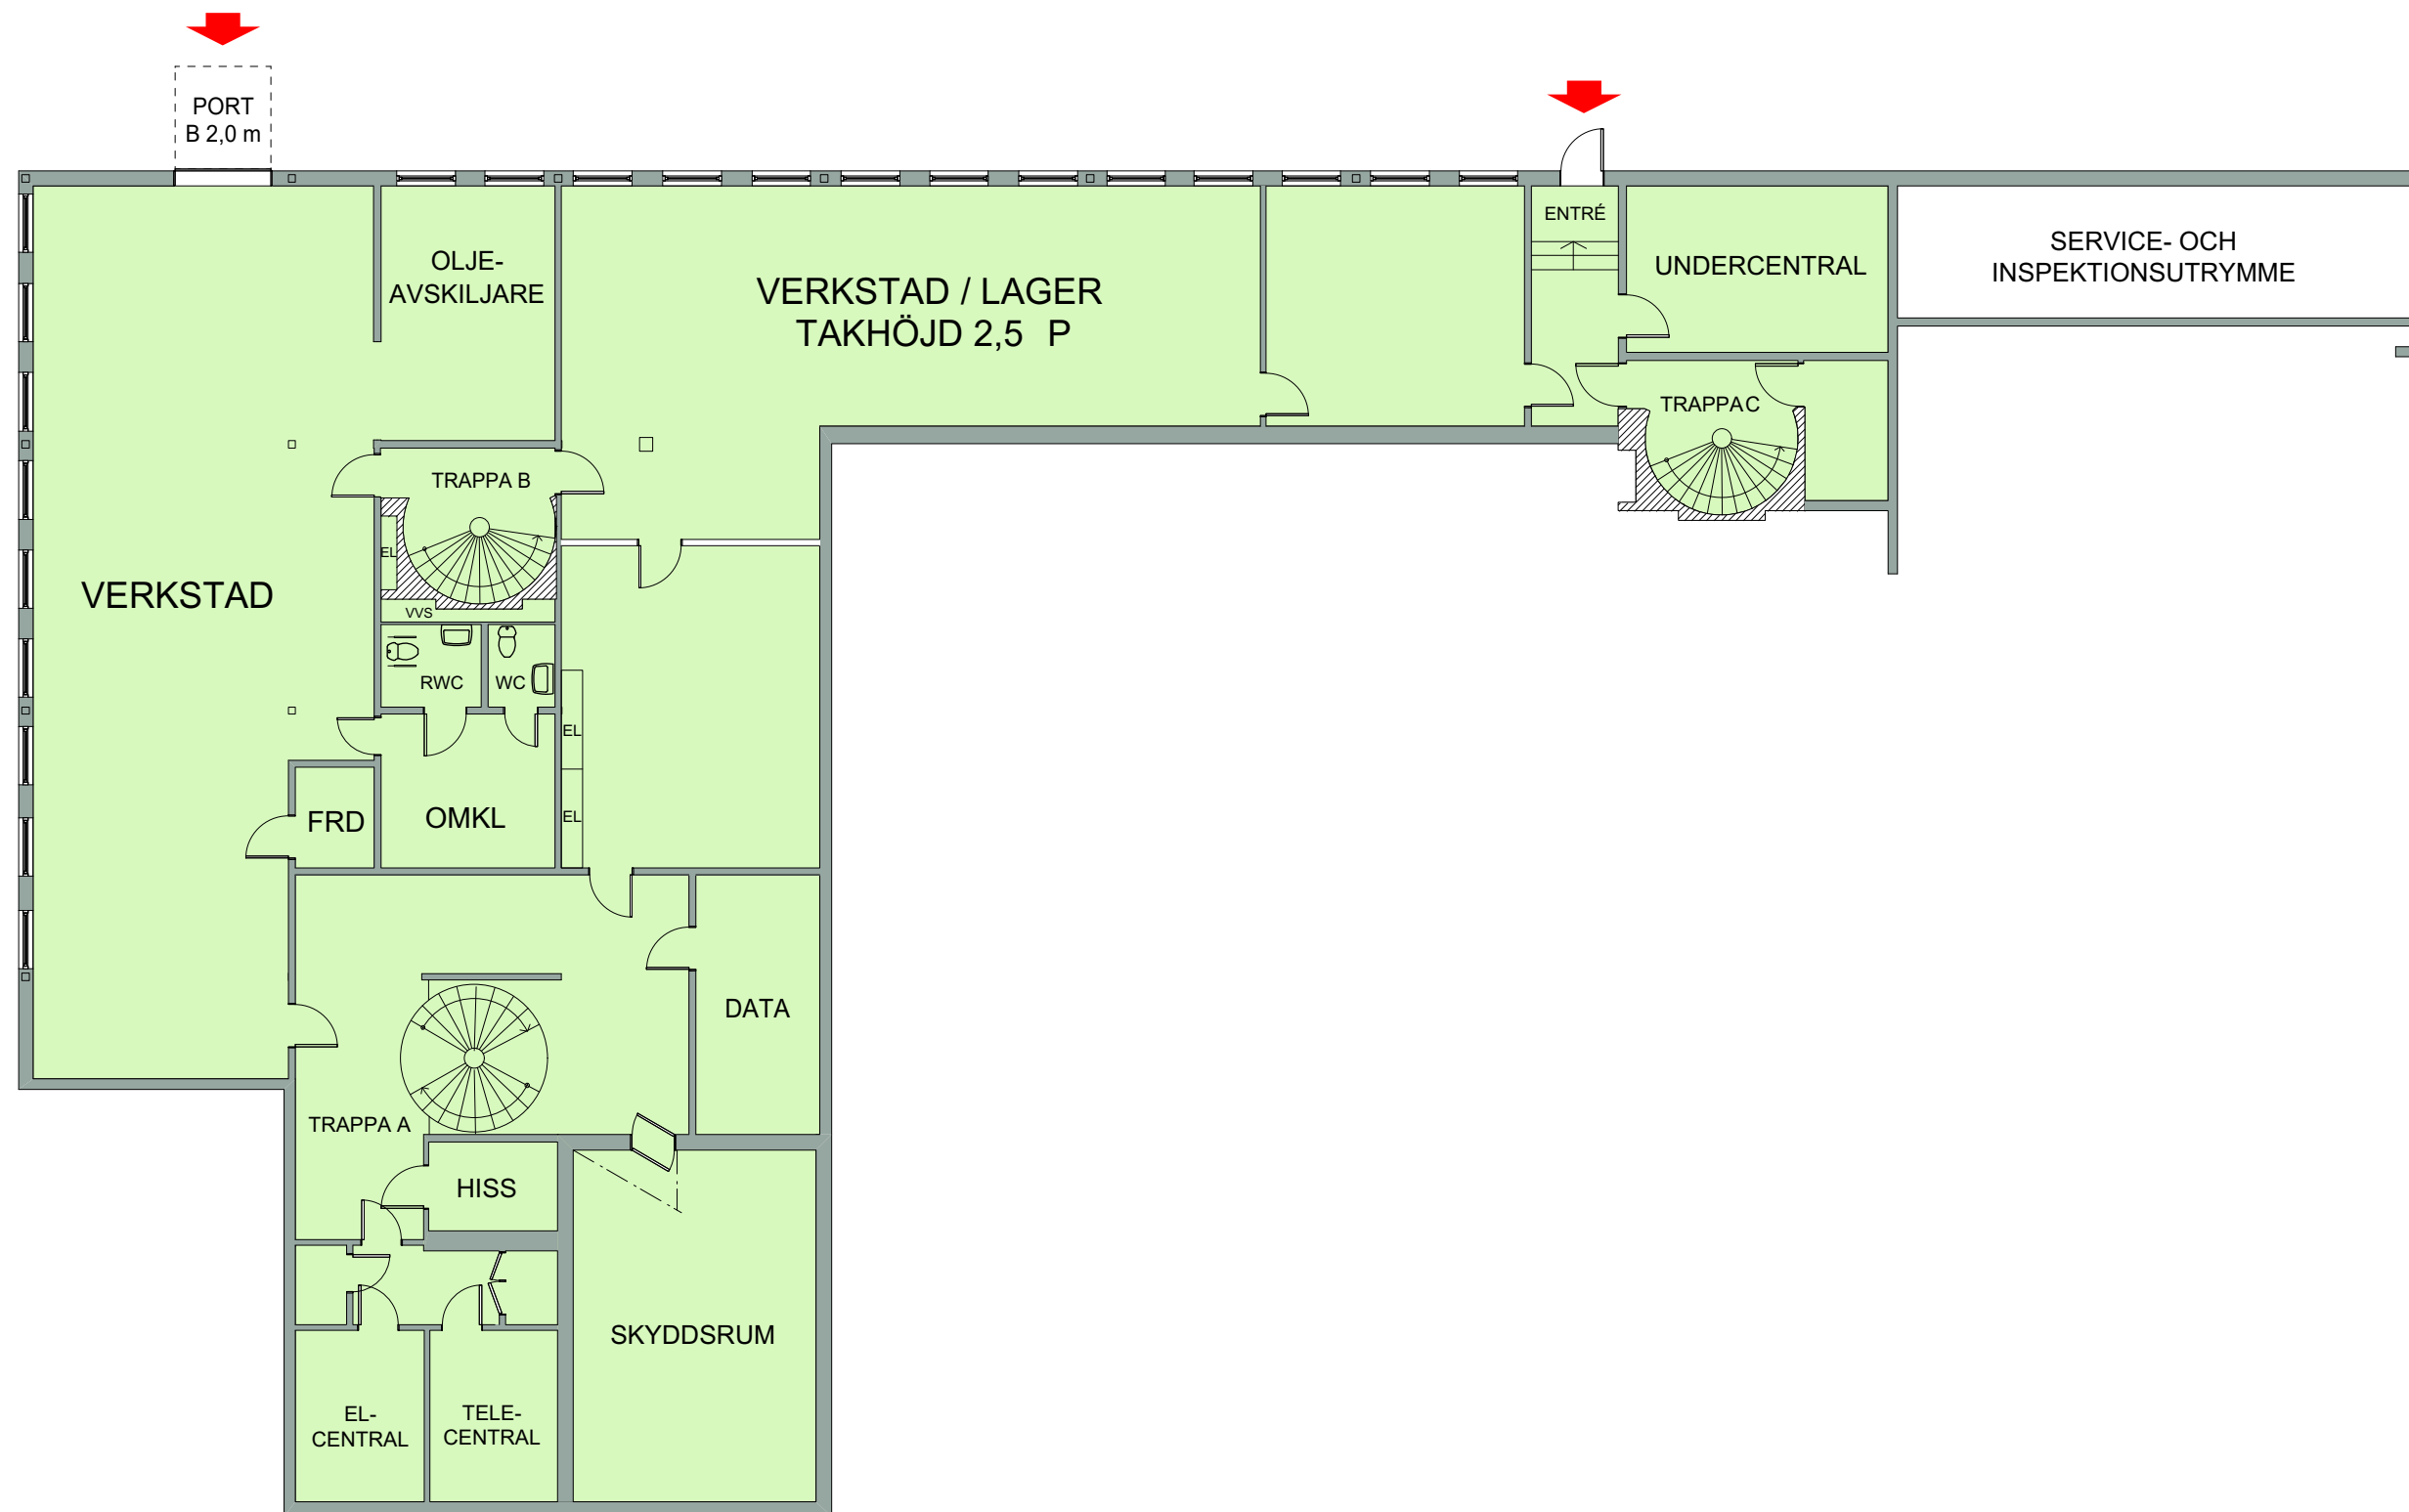

Format A3 Skala 1 : 150

STENDÖRREN

K9. MÖRTÖ 7
FRYKSDALSBACKEN 26-28
LARSBODA, FARSTA
. 90 PDAN

nordic:pm