

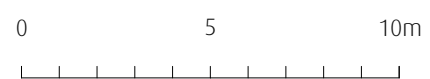


RITNING OCH MÅTT BASERAS PÅ ETT ORIGINAL. VISS AVVIKELSE KAN DÄRFÖR FÖREKOMMA.

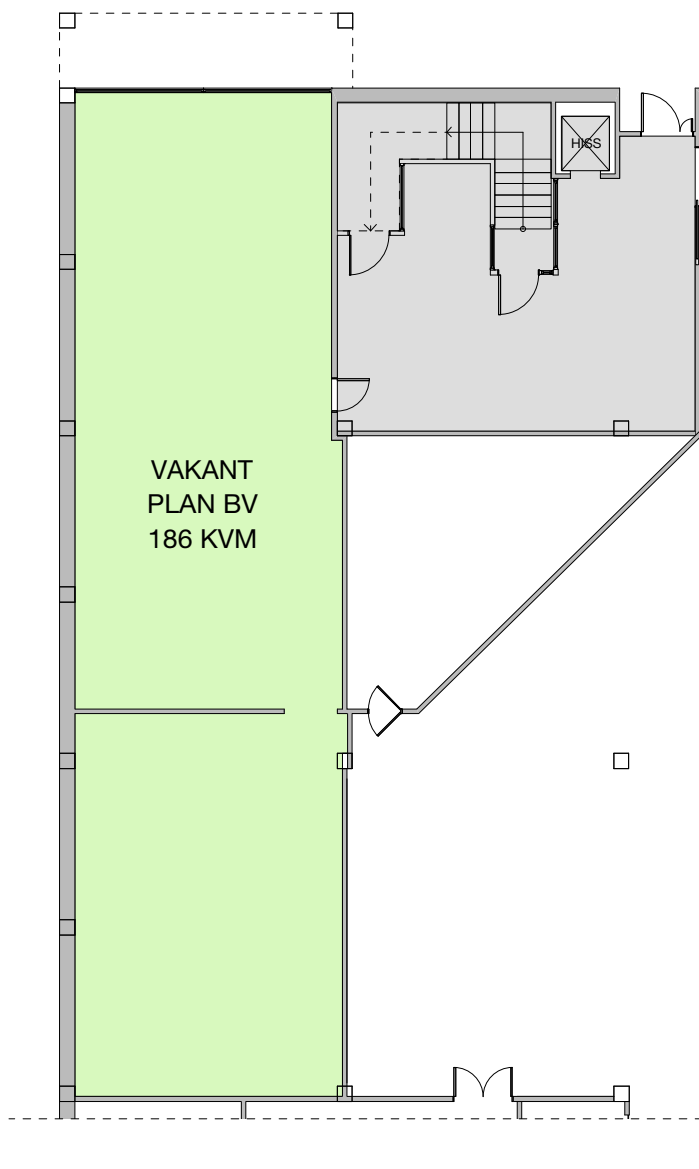

Skala 1:200 i A3 -Format

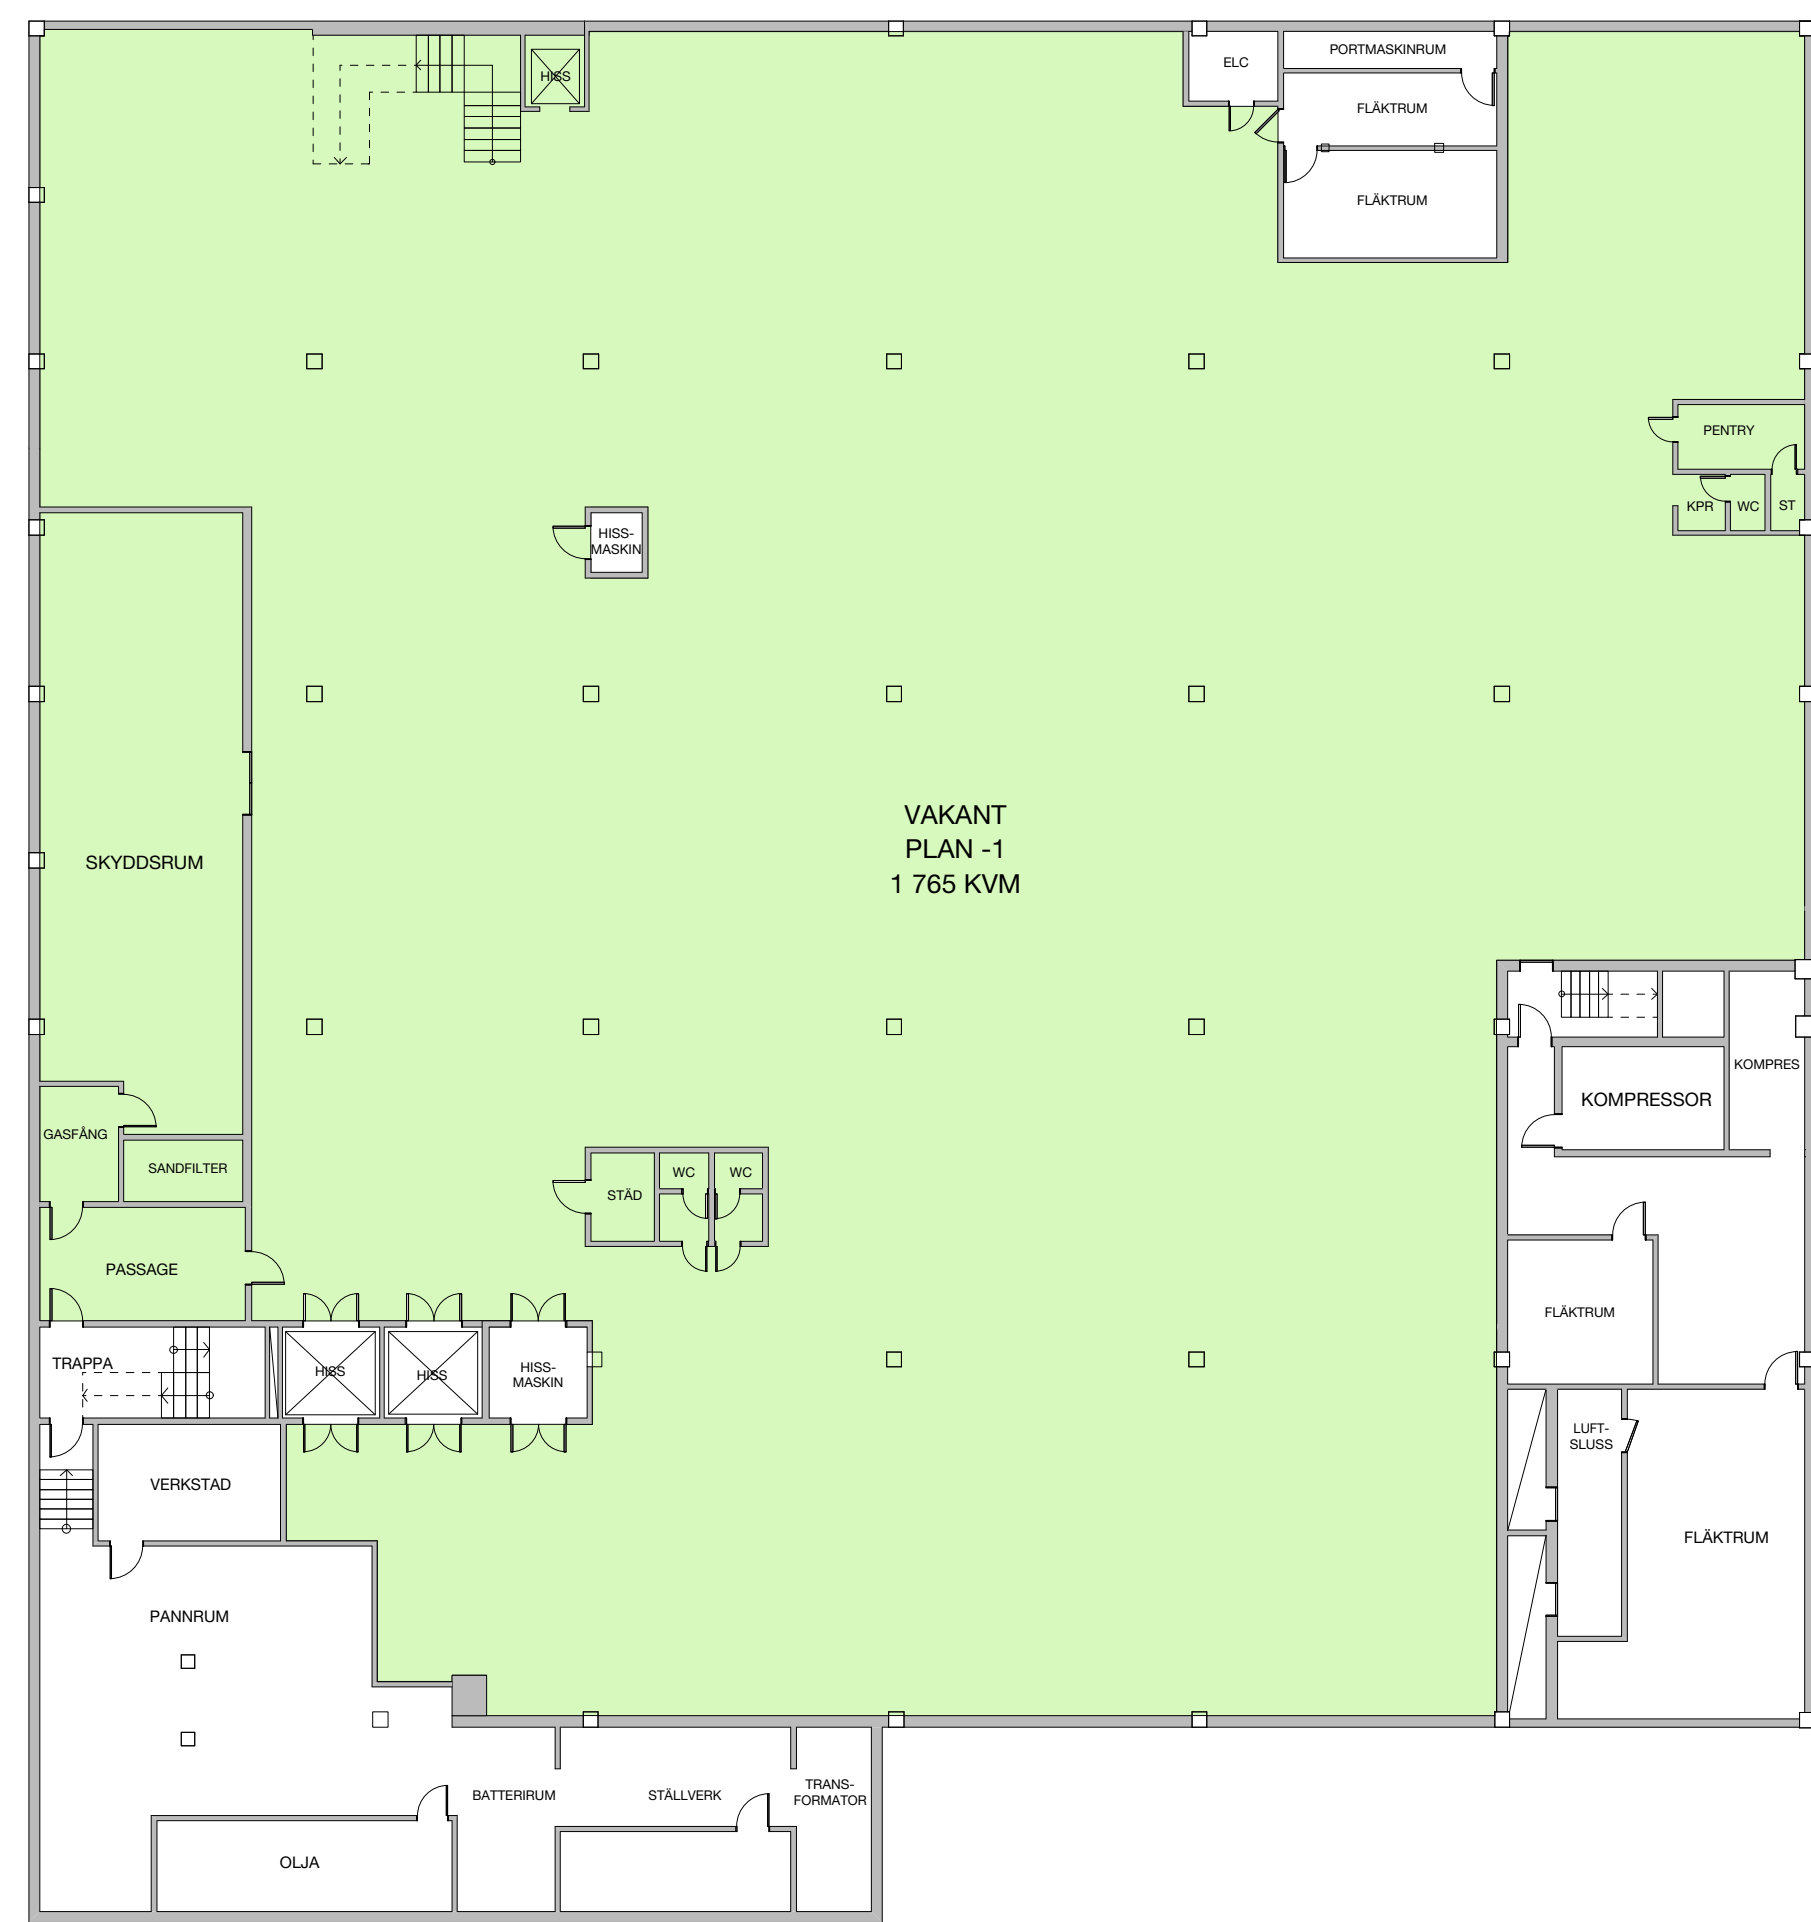

**F A S T A T O R**  
 SÄFFLE, KVARNEN 10  
 PLAN BV OCH PLAN -1(KÄLLARE)  
 LOKAL 1 951 KVM

