

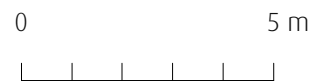


RITNING OCH MÅTT BASERAS PÅ ETT ORIGINAL. VISS AVVIKELSE KAN DÄRFÖR FÖREKOMMA.

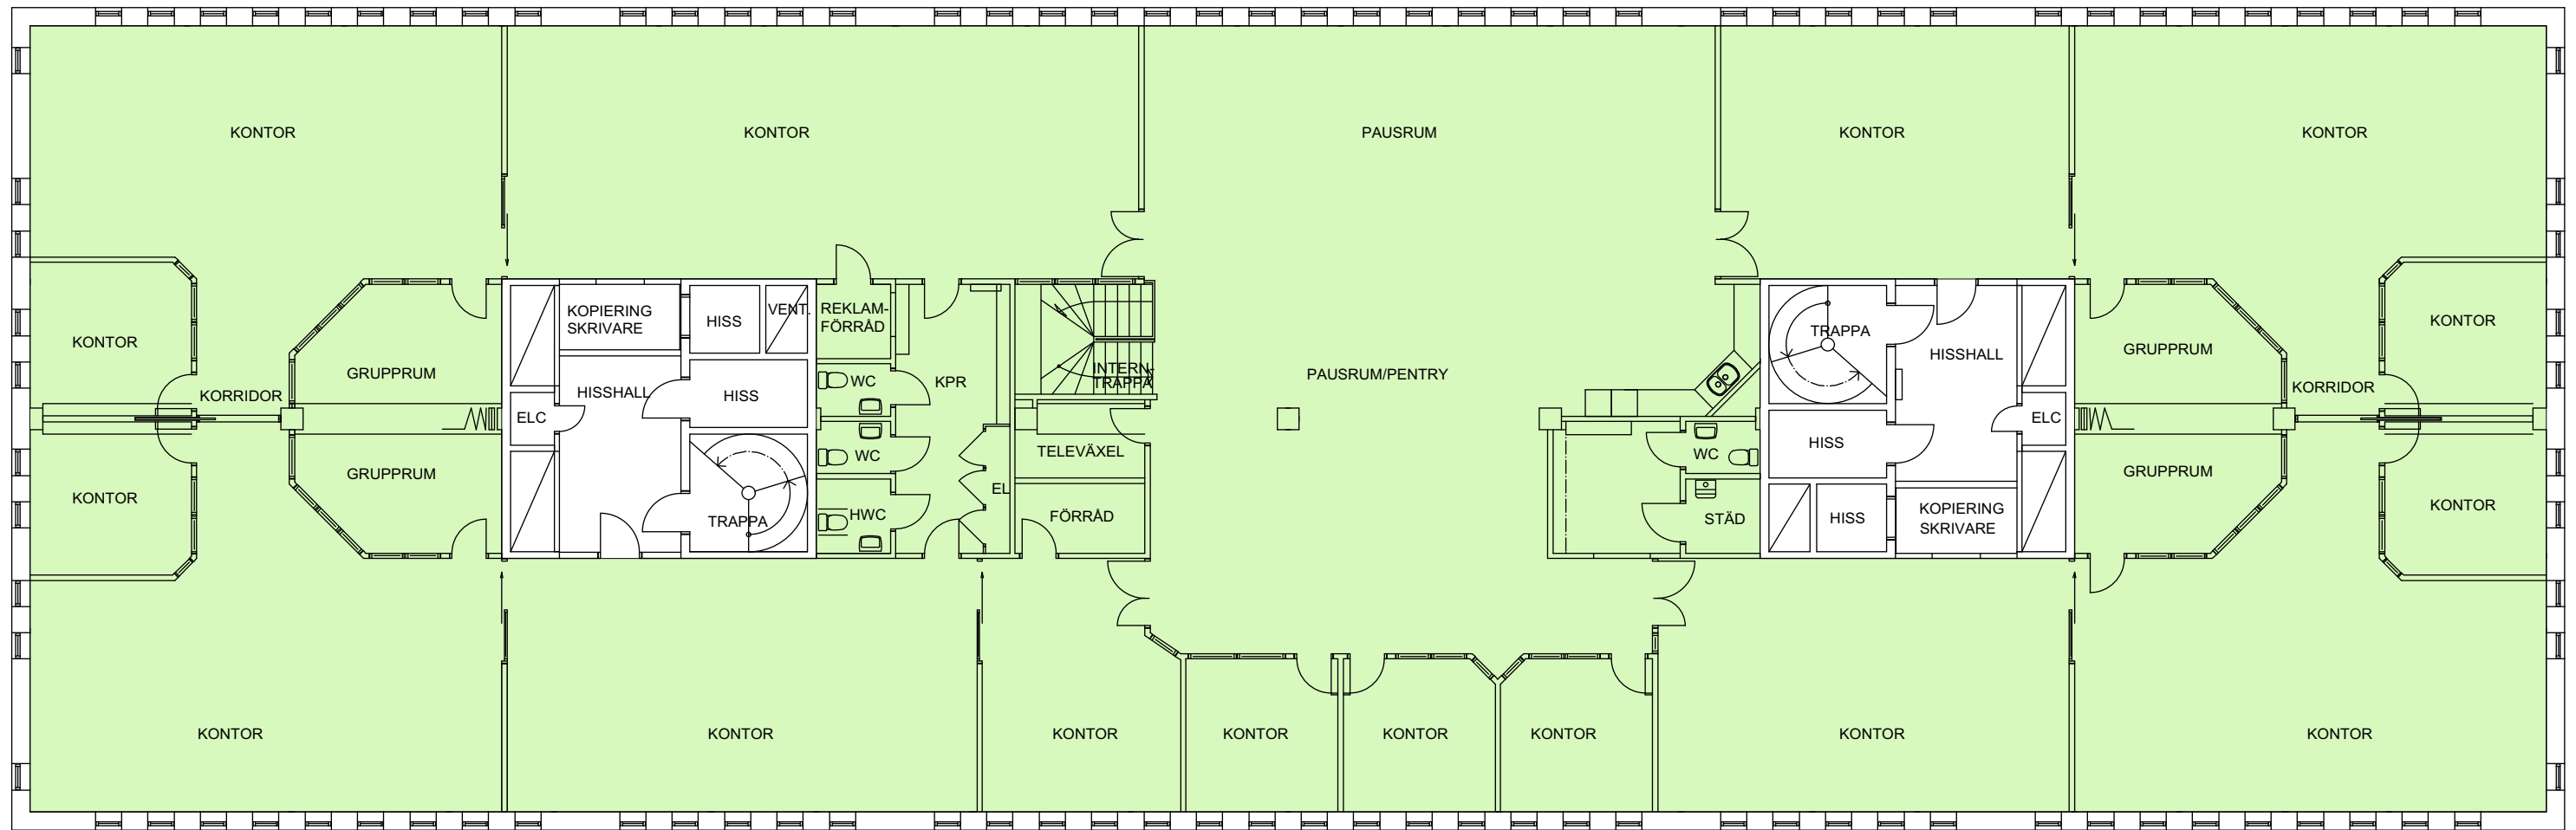

Format A3 Skala 1 : 150

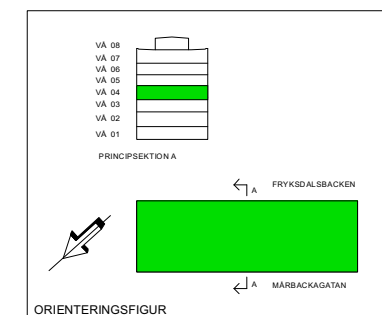

GRÄDDÖ 4
 MÅRBACKAGATAN 31
 PLAN 2
 KONTOR: 944 KVM

