

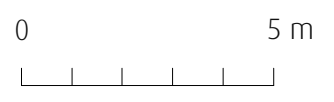


RITNING OCH MÅTT BASERAS PÅ ETT ORIGINAL. VISS AVVIKELSE KAN DÄRFÖR FÖREKOMMA.

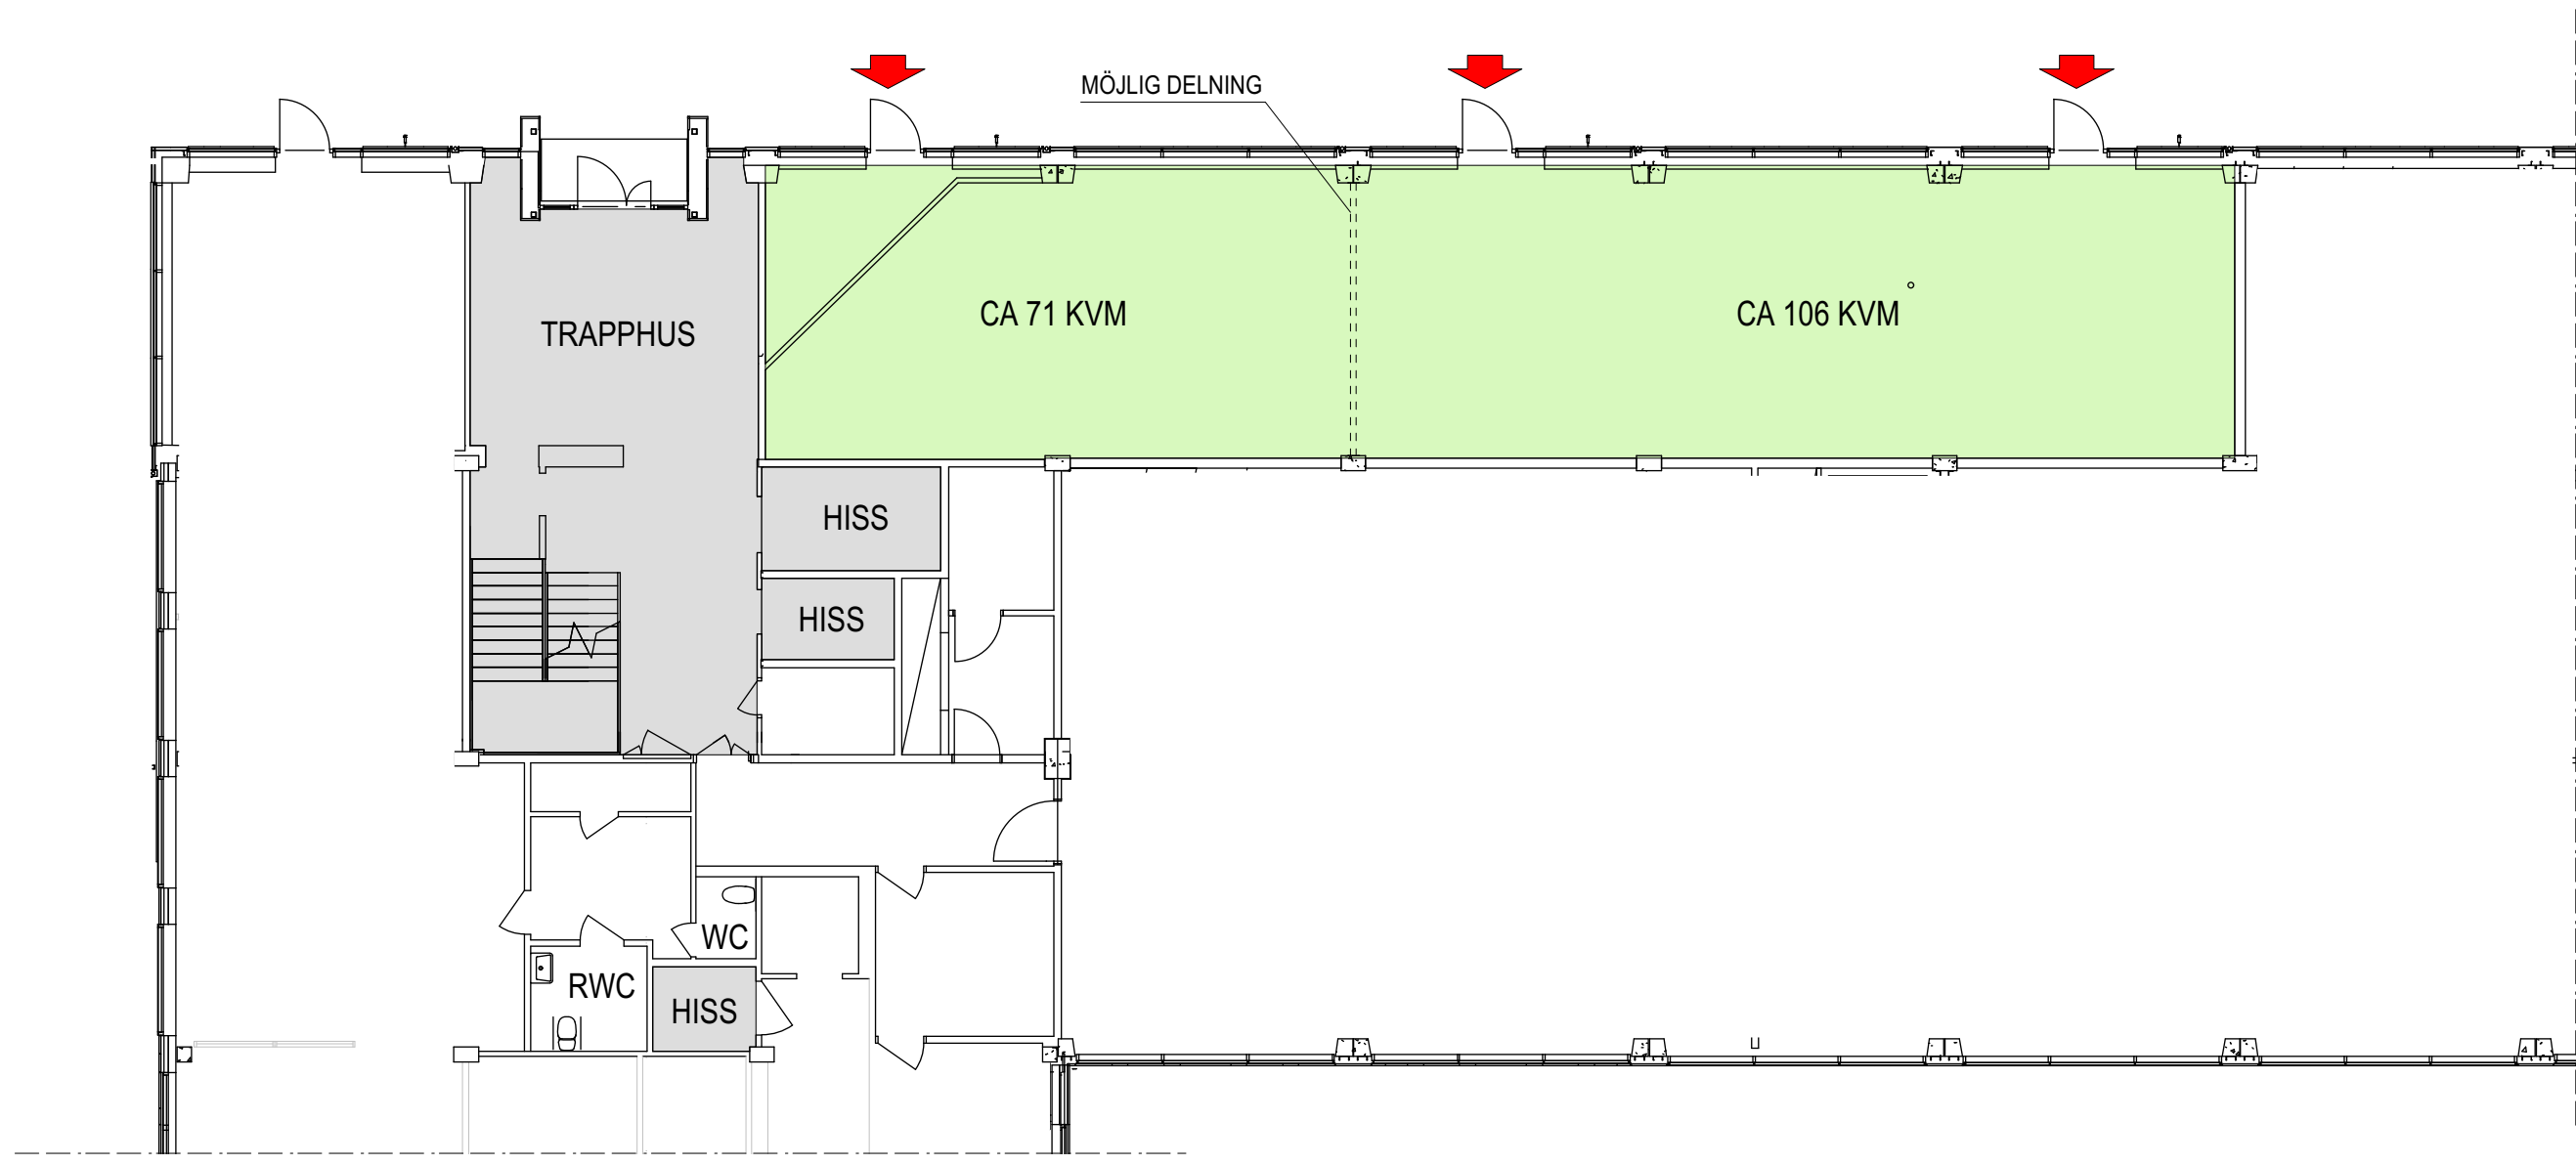

Skala 1:150 i A3 -Format

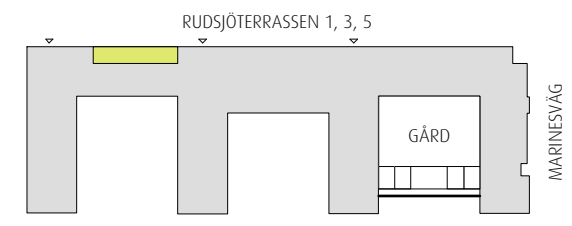

2018-08-27

Hemfosa
FASTIGHETER

HANINGE, NAJADEN
SÖDERBYMALM 3:462,
RUDSJÖTERRASSEN 1
GATUPLAN (VÅN 5)
BUTIK CA 177 KVM

nordicpm