
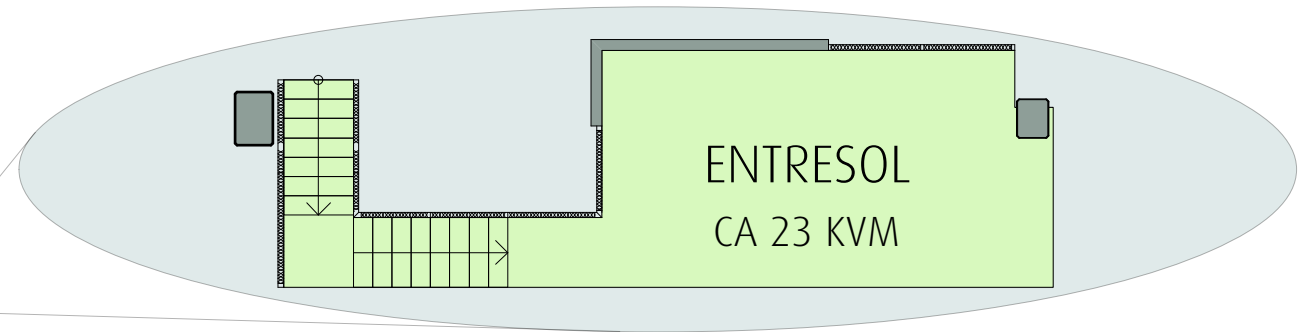


RITNING OCH MÅTT BASERAS PÅ ETT ORIGINAL. VISS AVVIKELSE KAN DÄRFÖR FÖREKOMMA.

EVENEMANGSGATAN

ENTRÉ

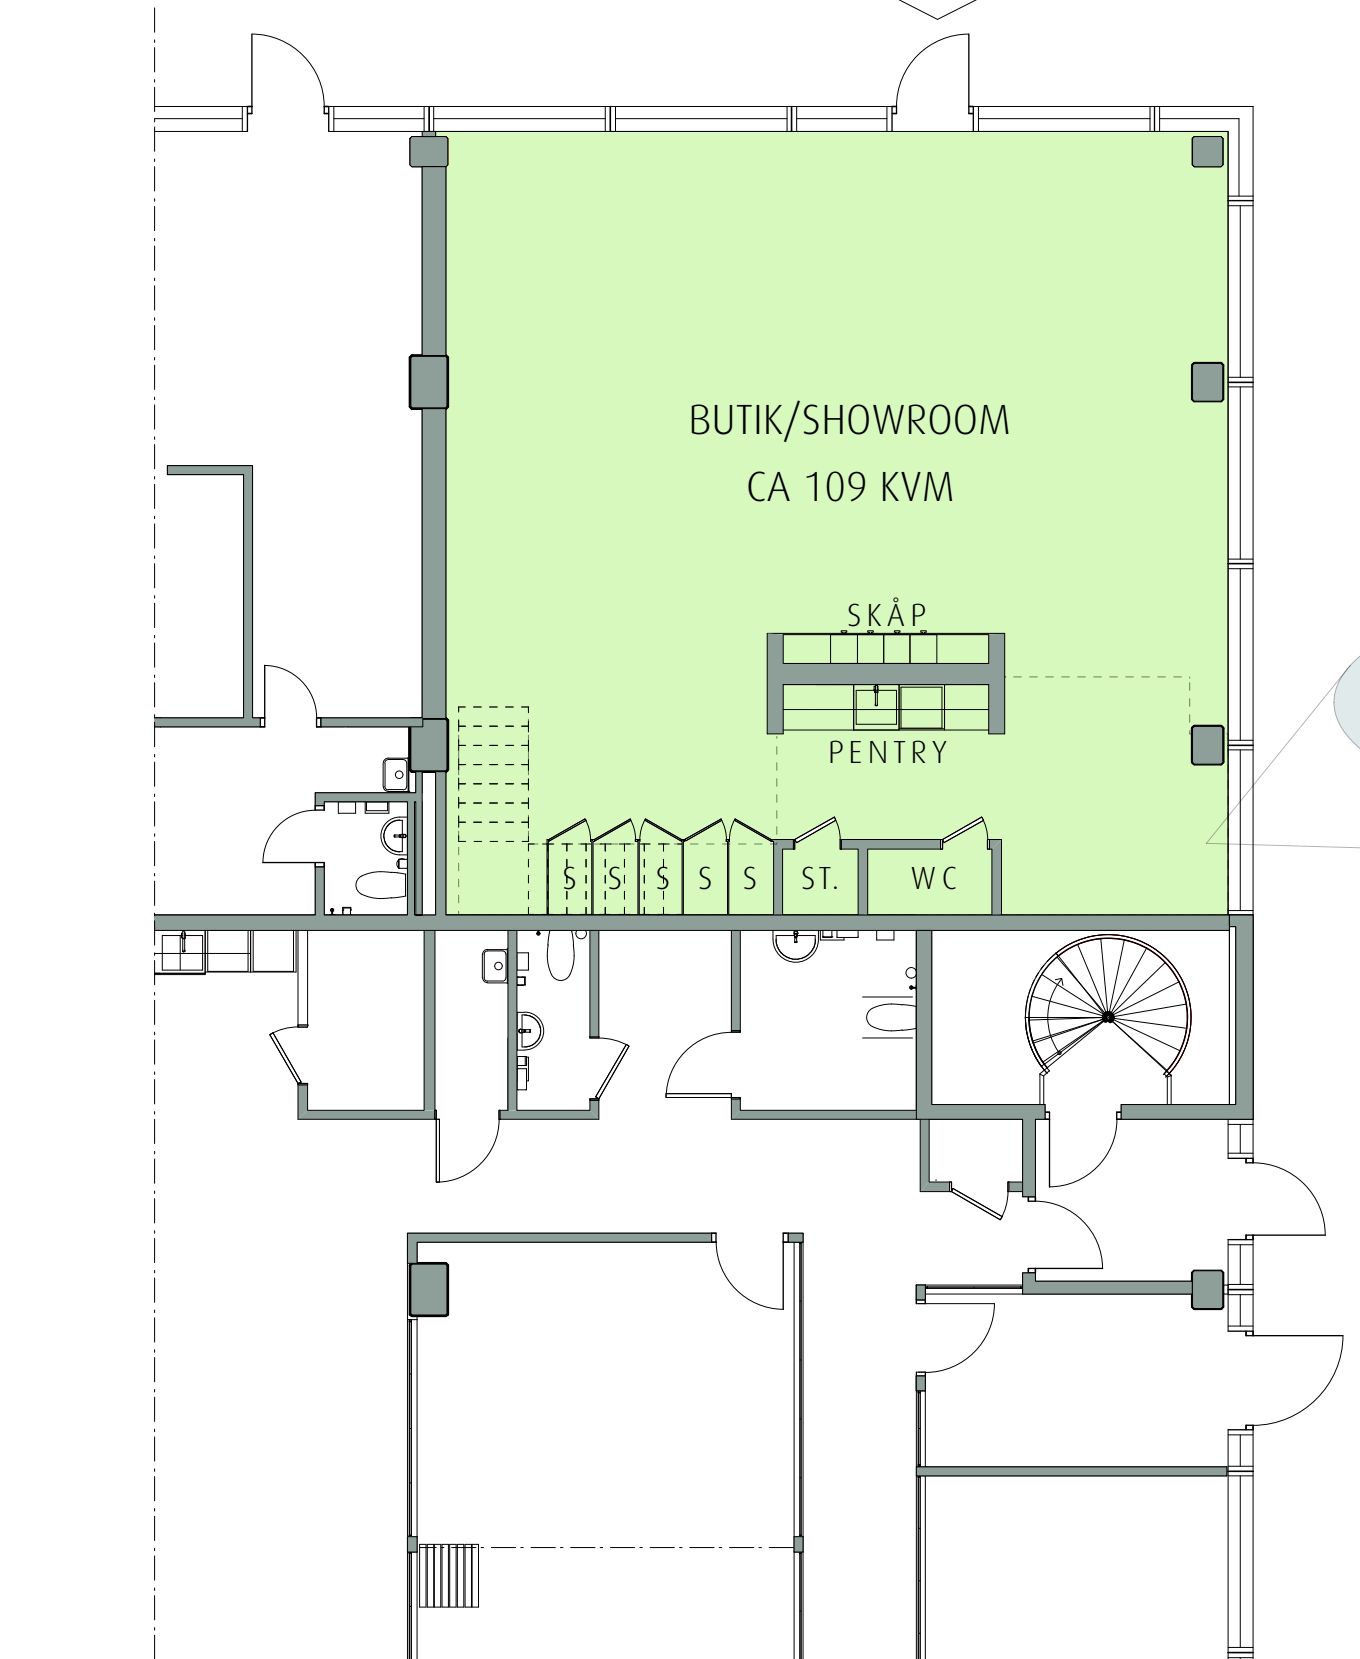

Skala 1:100 i A3 -Format



SOLNA,
UARDA 7
EVENEMANGSGATAN 17
GATUPLAN
BUTIK/SHOWROOM, CA 109 KVM

