
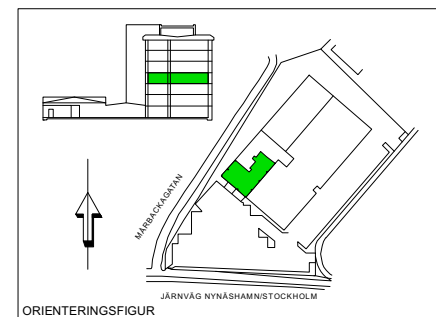


RITNING OCH MÅTT BASERAS PÅ ETT ORIGINAL. VISS AVVIKELSE KAN DÄRFÖR FÖREKOMMA.

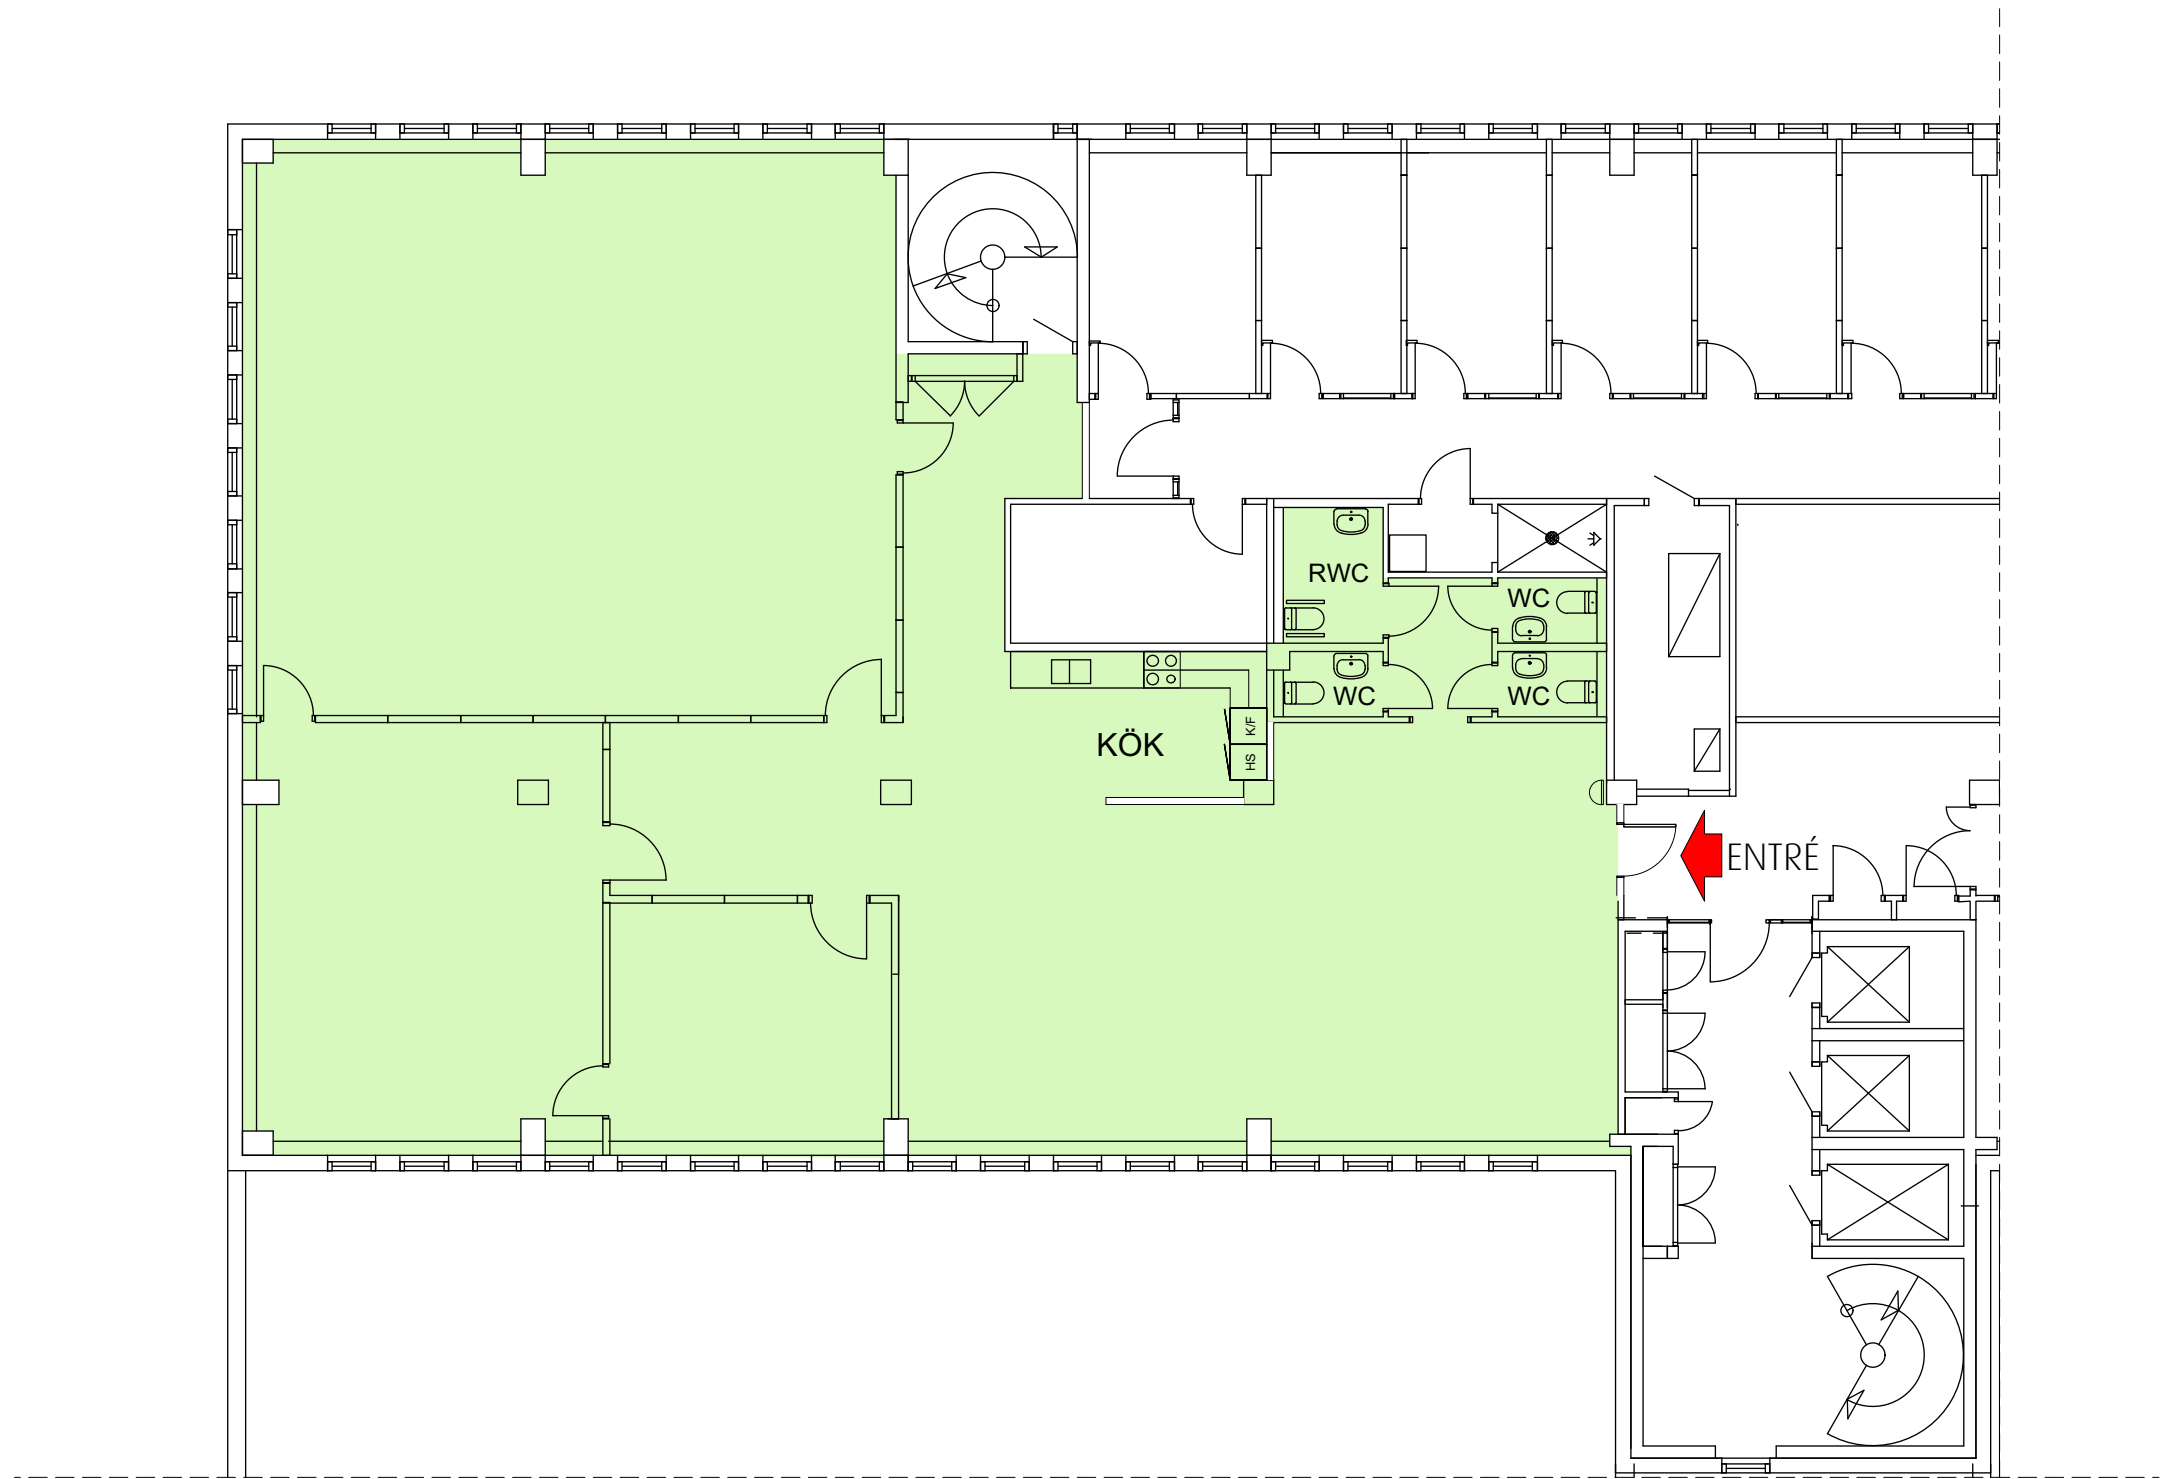

Format A3 Skala 1 : 125

STENDÖRREN

POINT FARSTA
FRYKSDALSBACKEN 12
PLAN 4
KONTOR: 299 KVM

nordic:pm