


RITNING OCH MÅTT BASERAS PÅ ETT ORIGINAL. VISS AVVIKELSE KAN DÄRFÖR FÖREKOMMA.

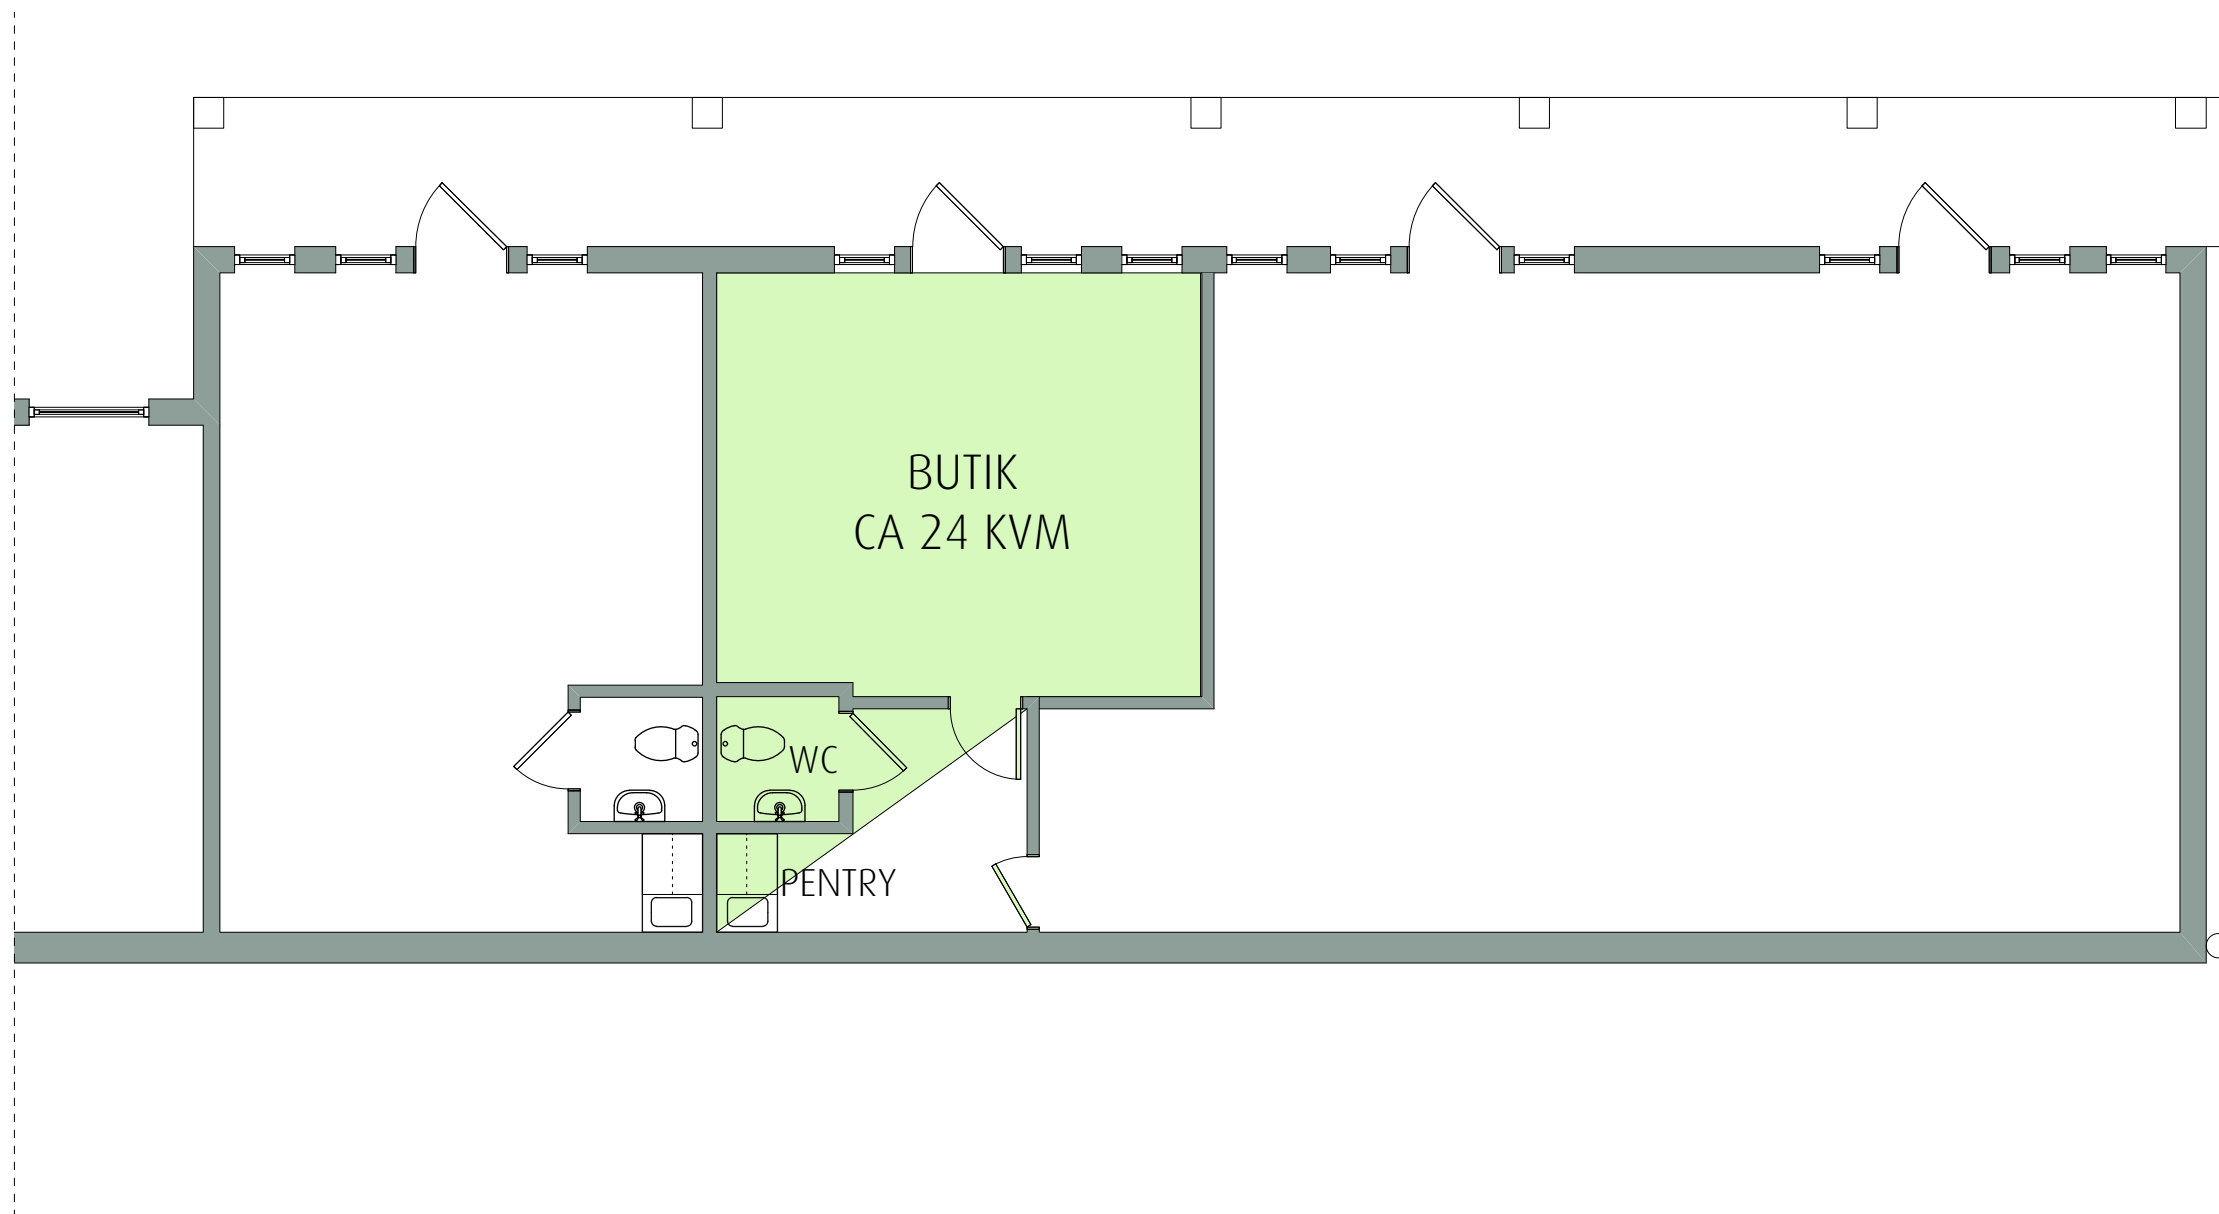

Format A3 Skala 1 : 75



FISKARGATAN 9
HAMNGÅRDEN, TROSA
PLAN BV
BUTIK, CA 24 KVM

