



RITNING OCH MÅTT BASERAS PÅ ETT ORIGINAL. VISS AVVIKELSE KAN DÄRFÖR FÖREKOMMA.

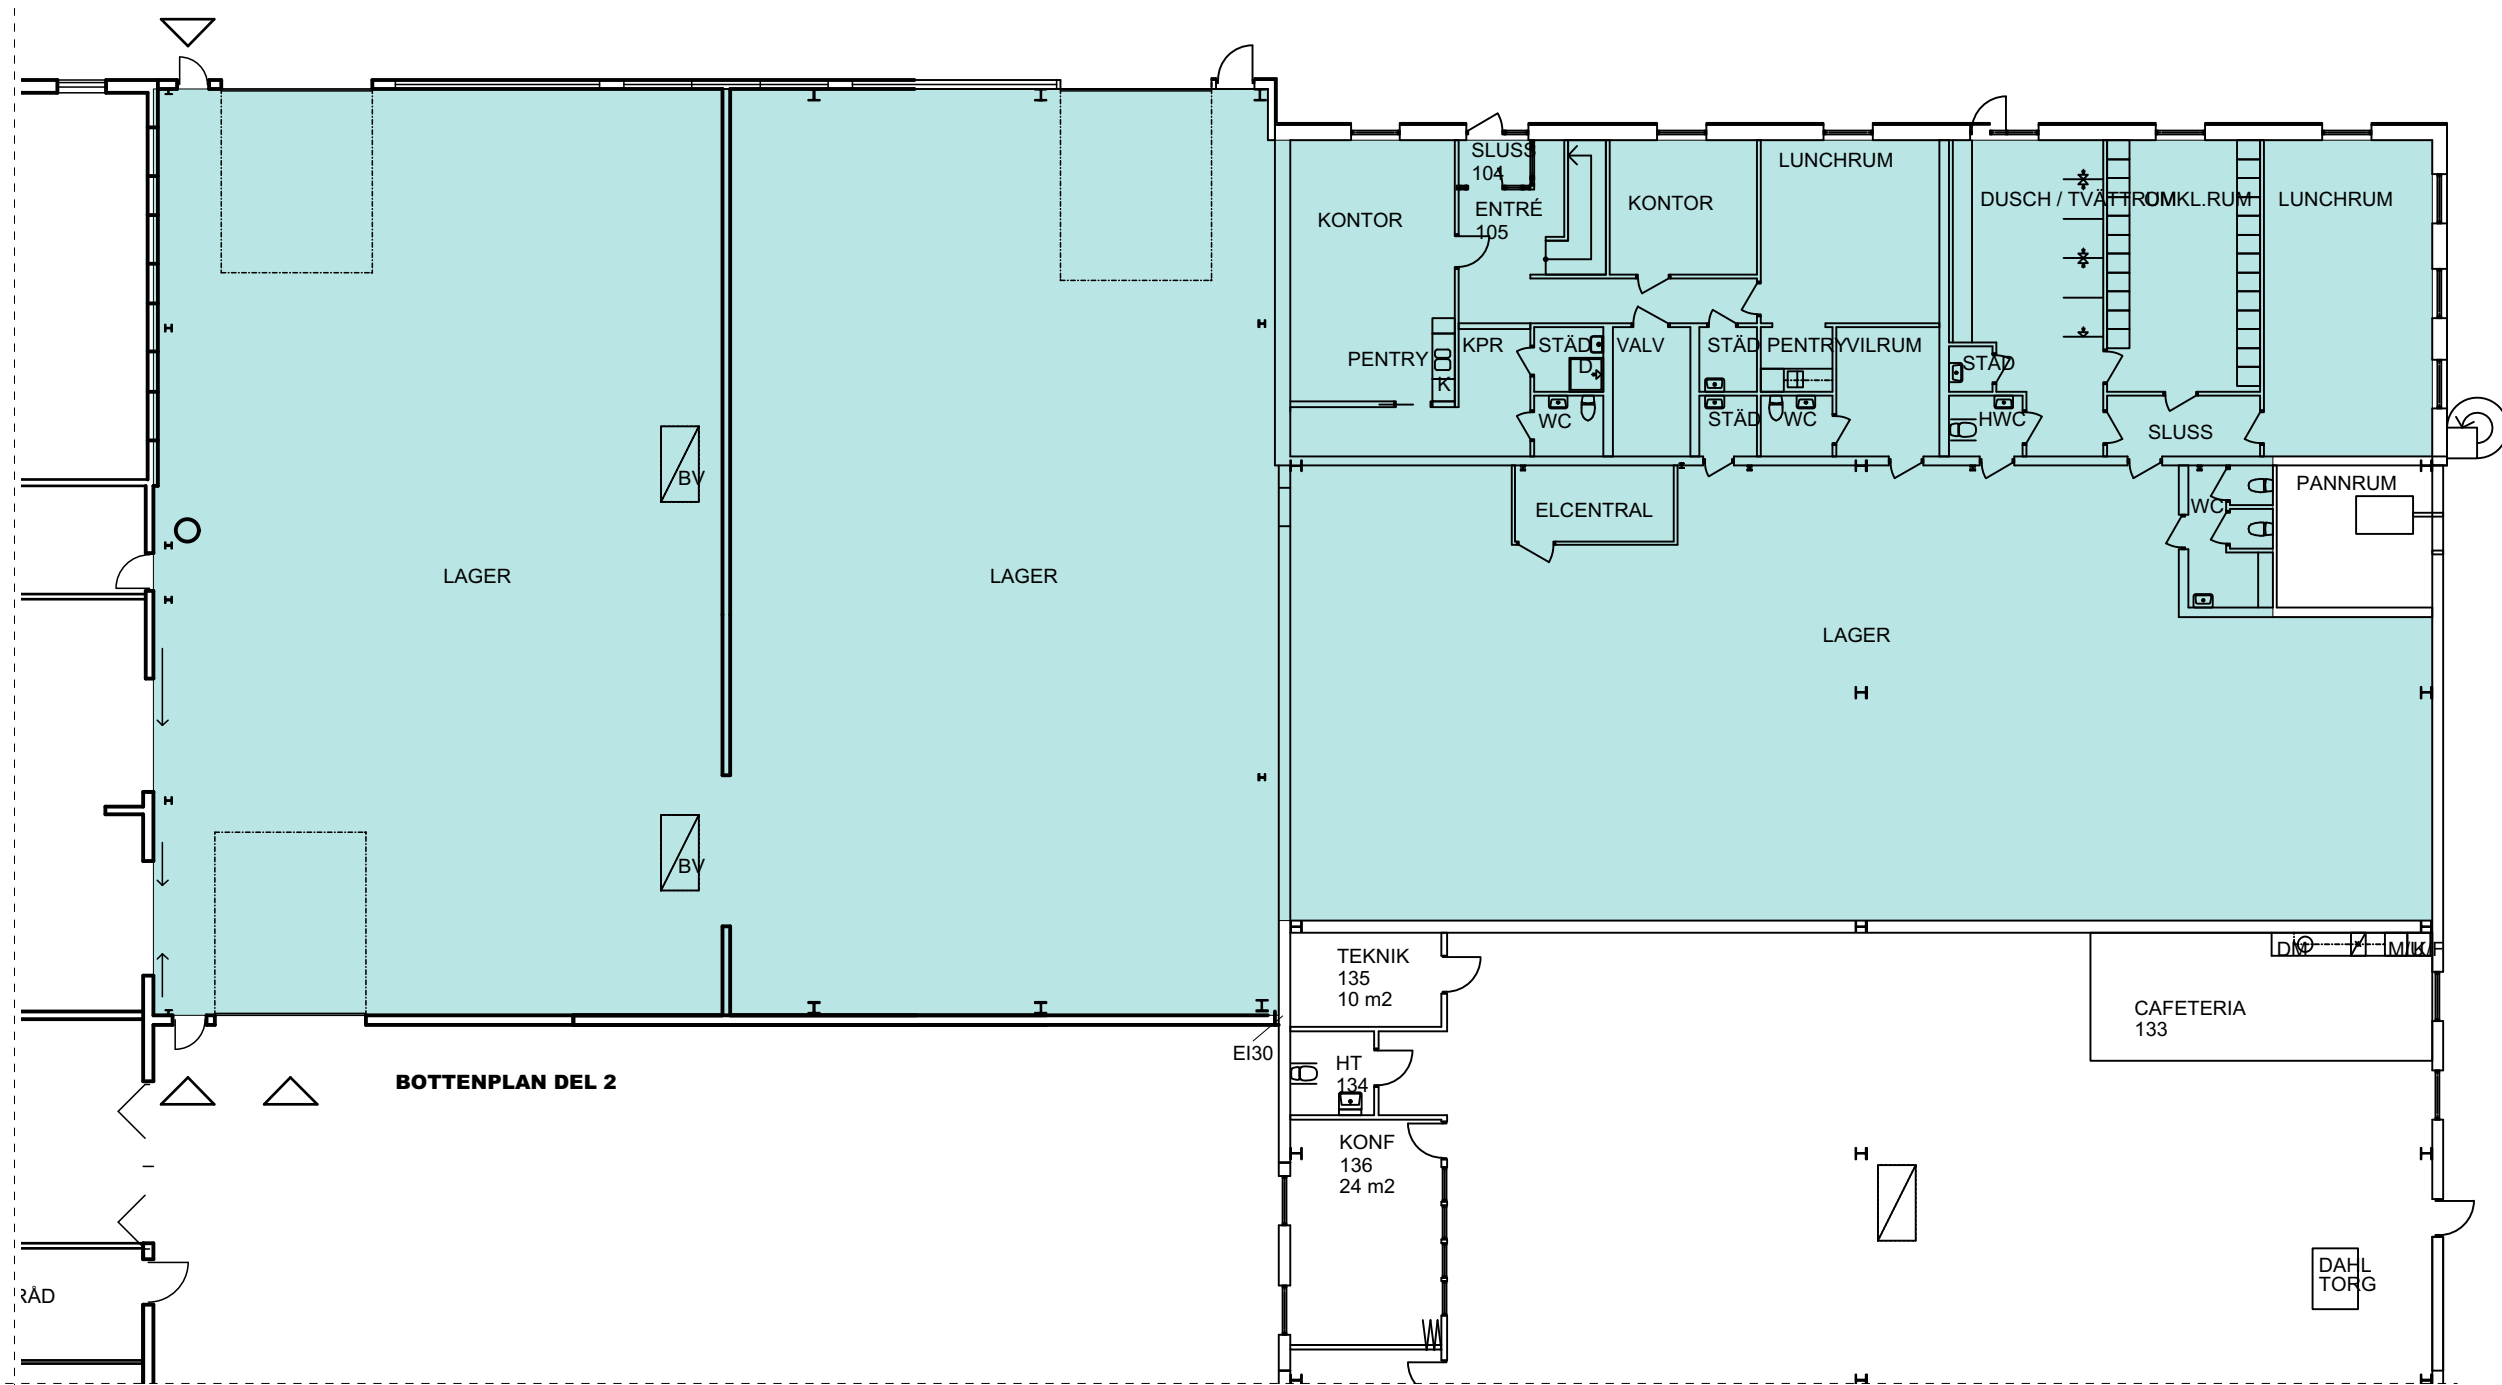

HÄSLEHOLM,
 EKSTAVEN 2
 INDUSTRIGATAN 2-4
 BOTTENPLAN
 KONTOR & LAGER, CA 1 340 KVM

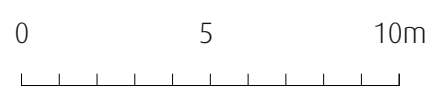

Skala 1:200 i A3 -Format

2019-09-11

