
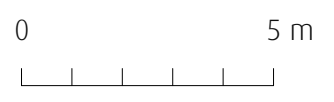
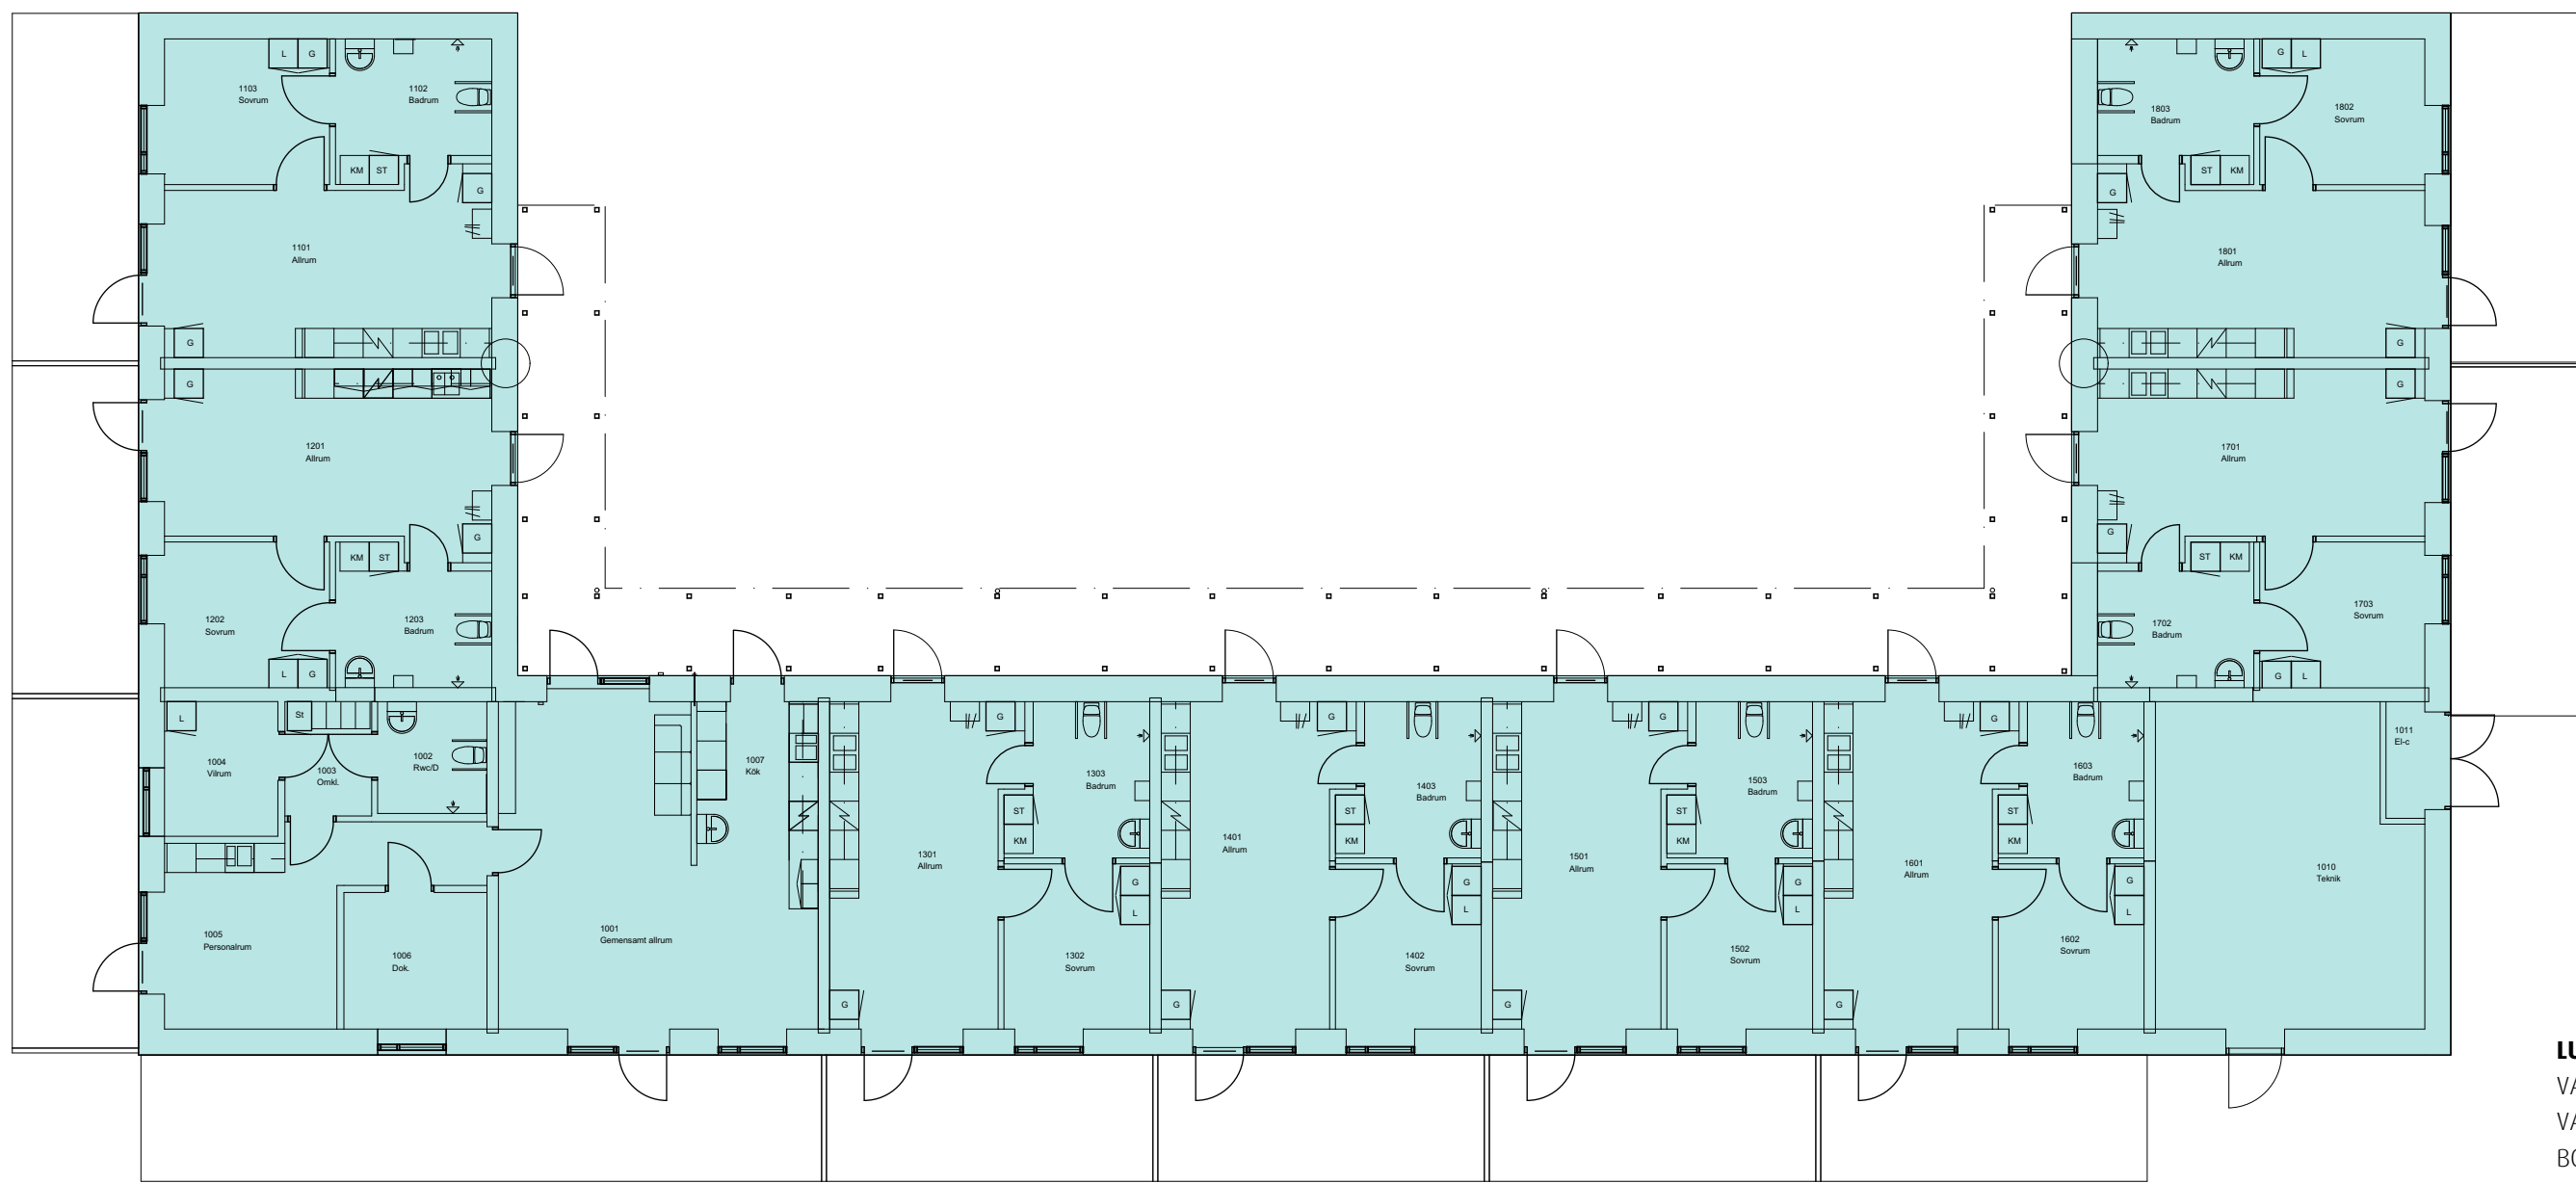


RITNING OCH MÄTT BASERAS PÅ ETT ORIGINAL. VISS AVVIKELSE KAN DÄRFÖR FÖREKOMMA.

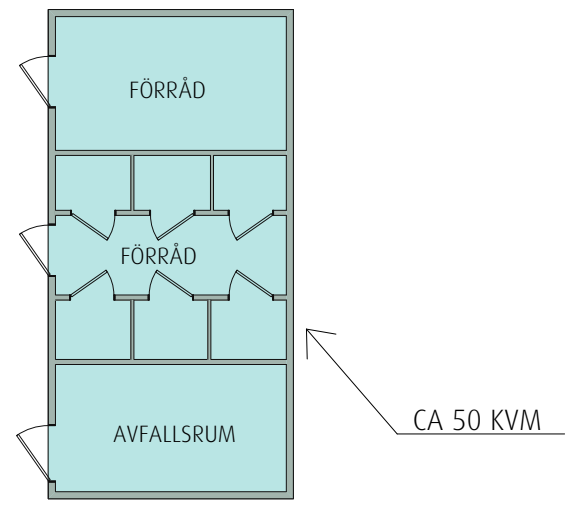

Skala 1:150 i A3 -Format

2019-12-16
2020-01-03

LUND,
VALLKÄRRA 6:35
VALLKÄRRA 541
BOTTENPLAN
BYGGNAD, CA 634 KVM

