


FÖRRÅD
PLAN
BTA 46 m²

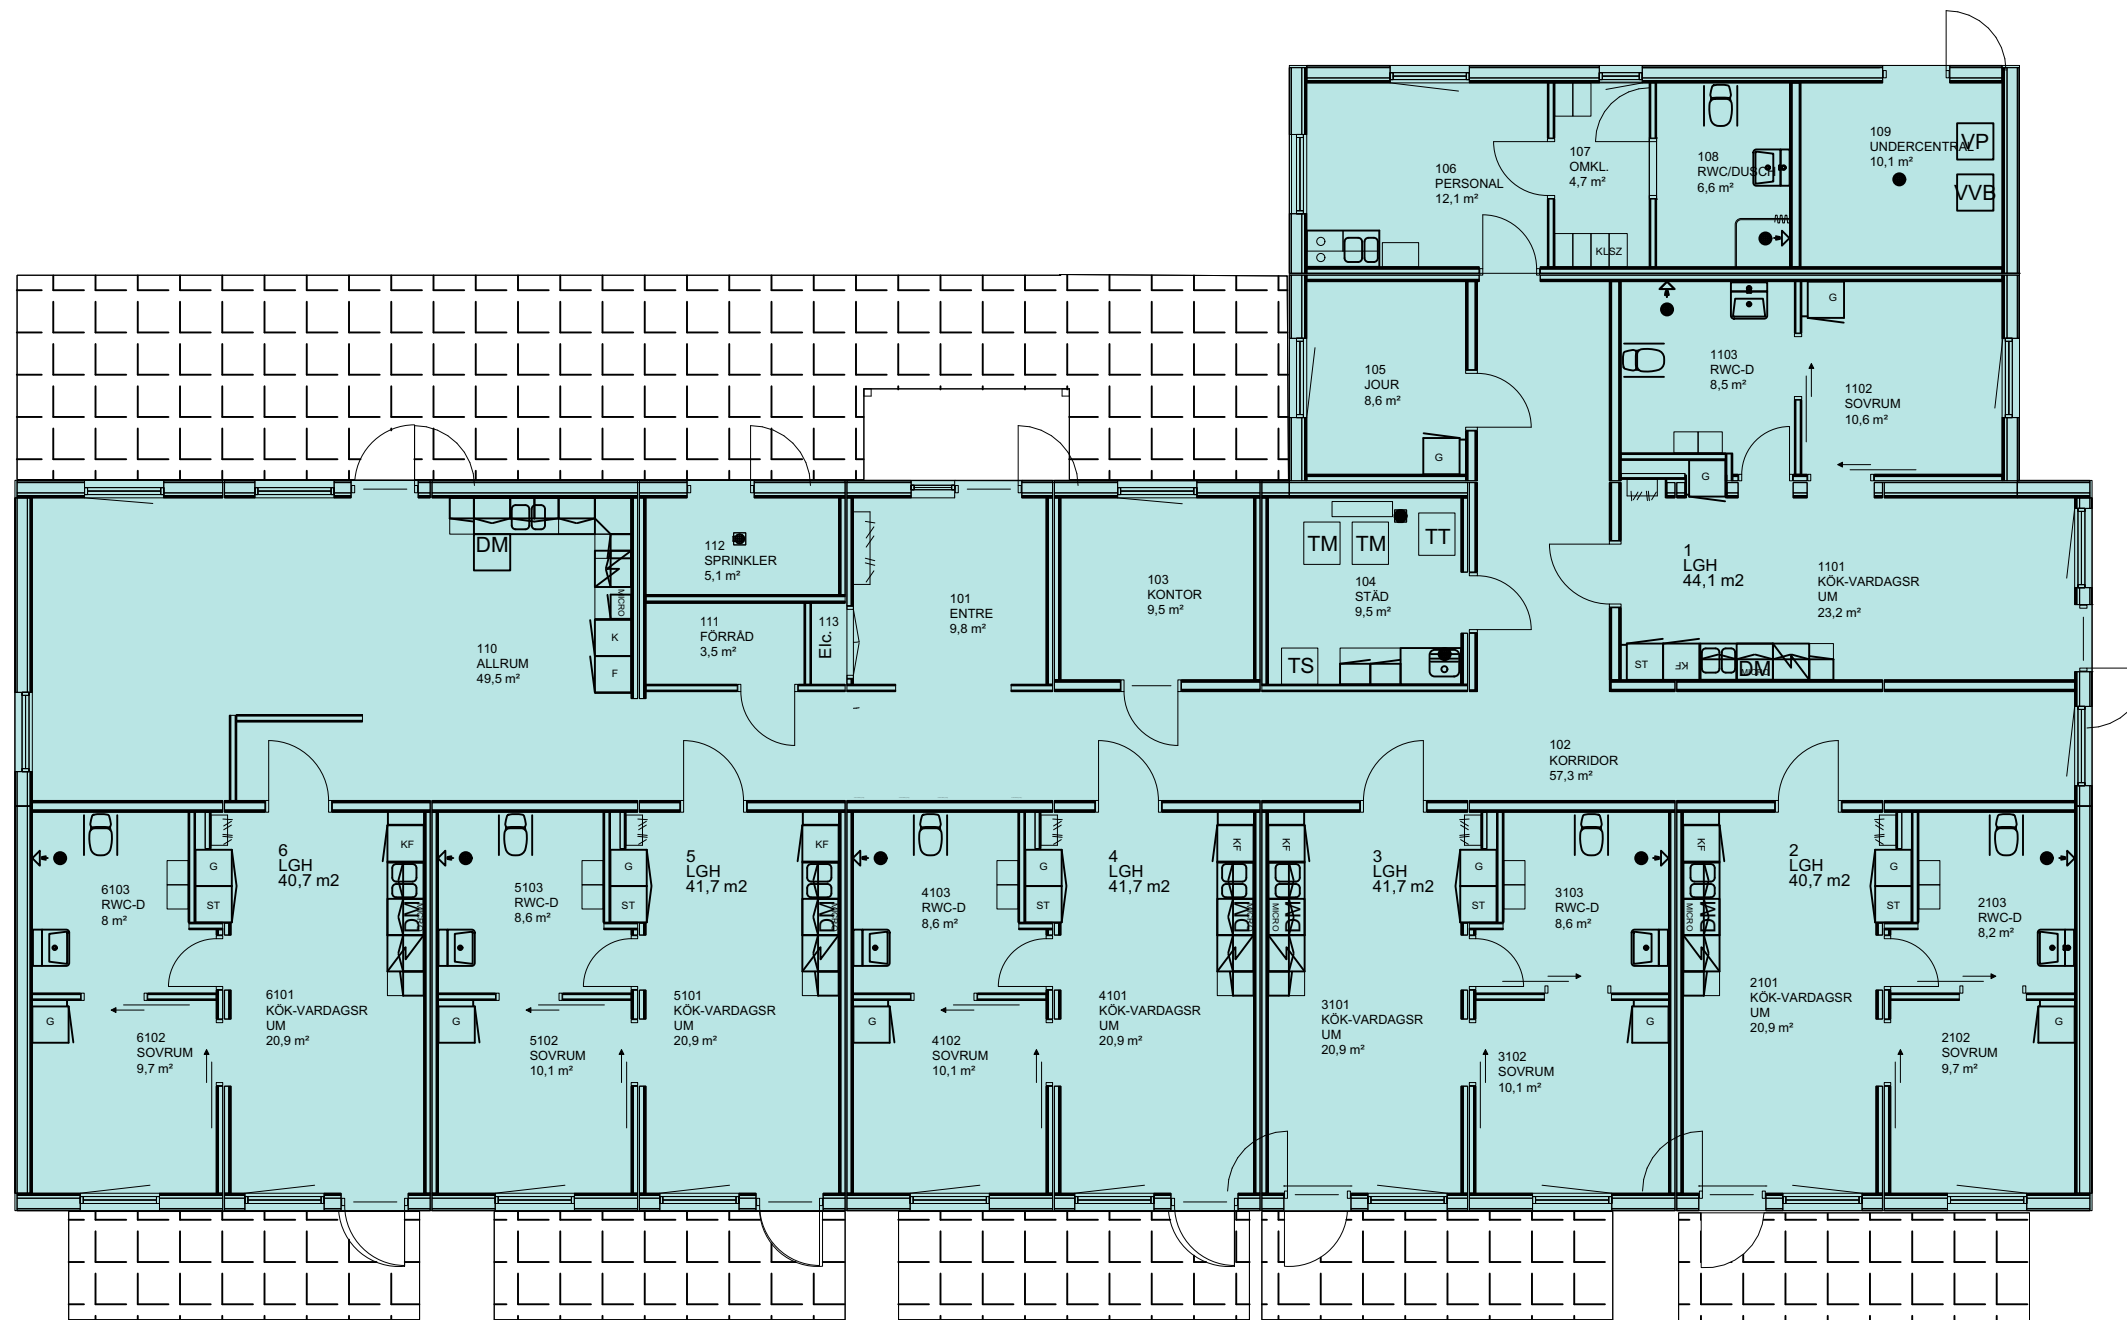

0 5 m

Skala 1:125 i A3 -Format

VAKANT BYGGNAD, CA 493 KVM + FÖRRÅD/SOPRUM CA 46 KVM

2020-01-16

Attendo

STRÖVELSTORP,
STRÖVELSTORP 6:92
BANKVÄGEN 22
BYGGNAD

nordicpm