



RITNING OCH MÅTT BASERAS PÅ ETT ORIGINAL. VISS AVVIKELSE KAN DÄRFÖR FÖREKOMMA.

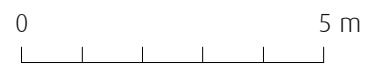

Format A3 Skala 1 : 125

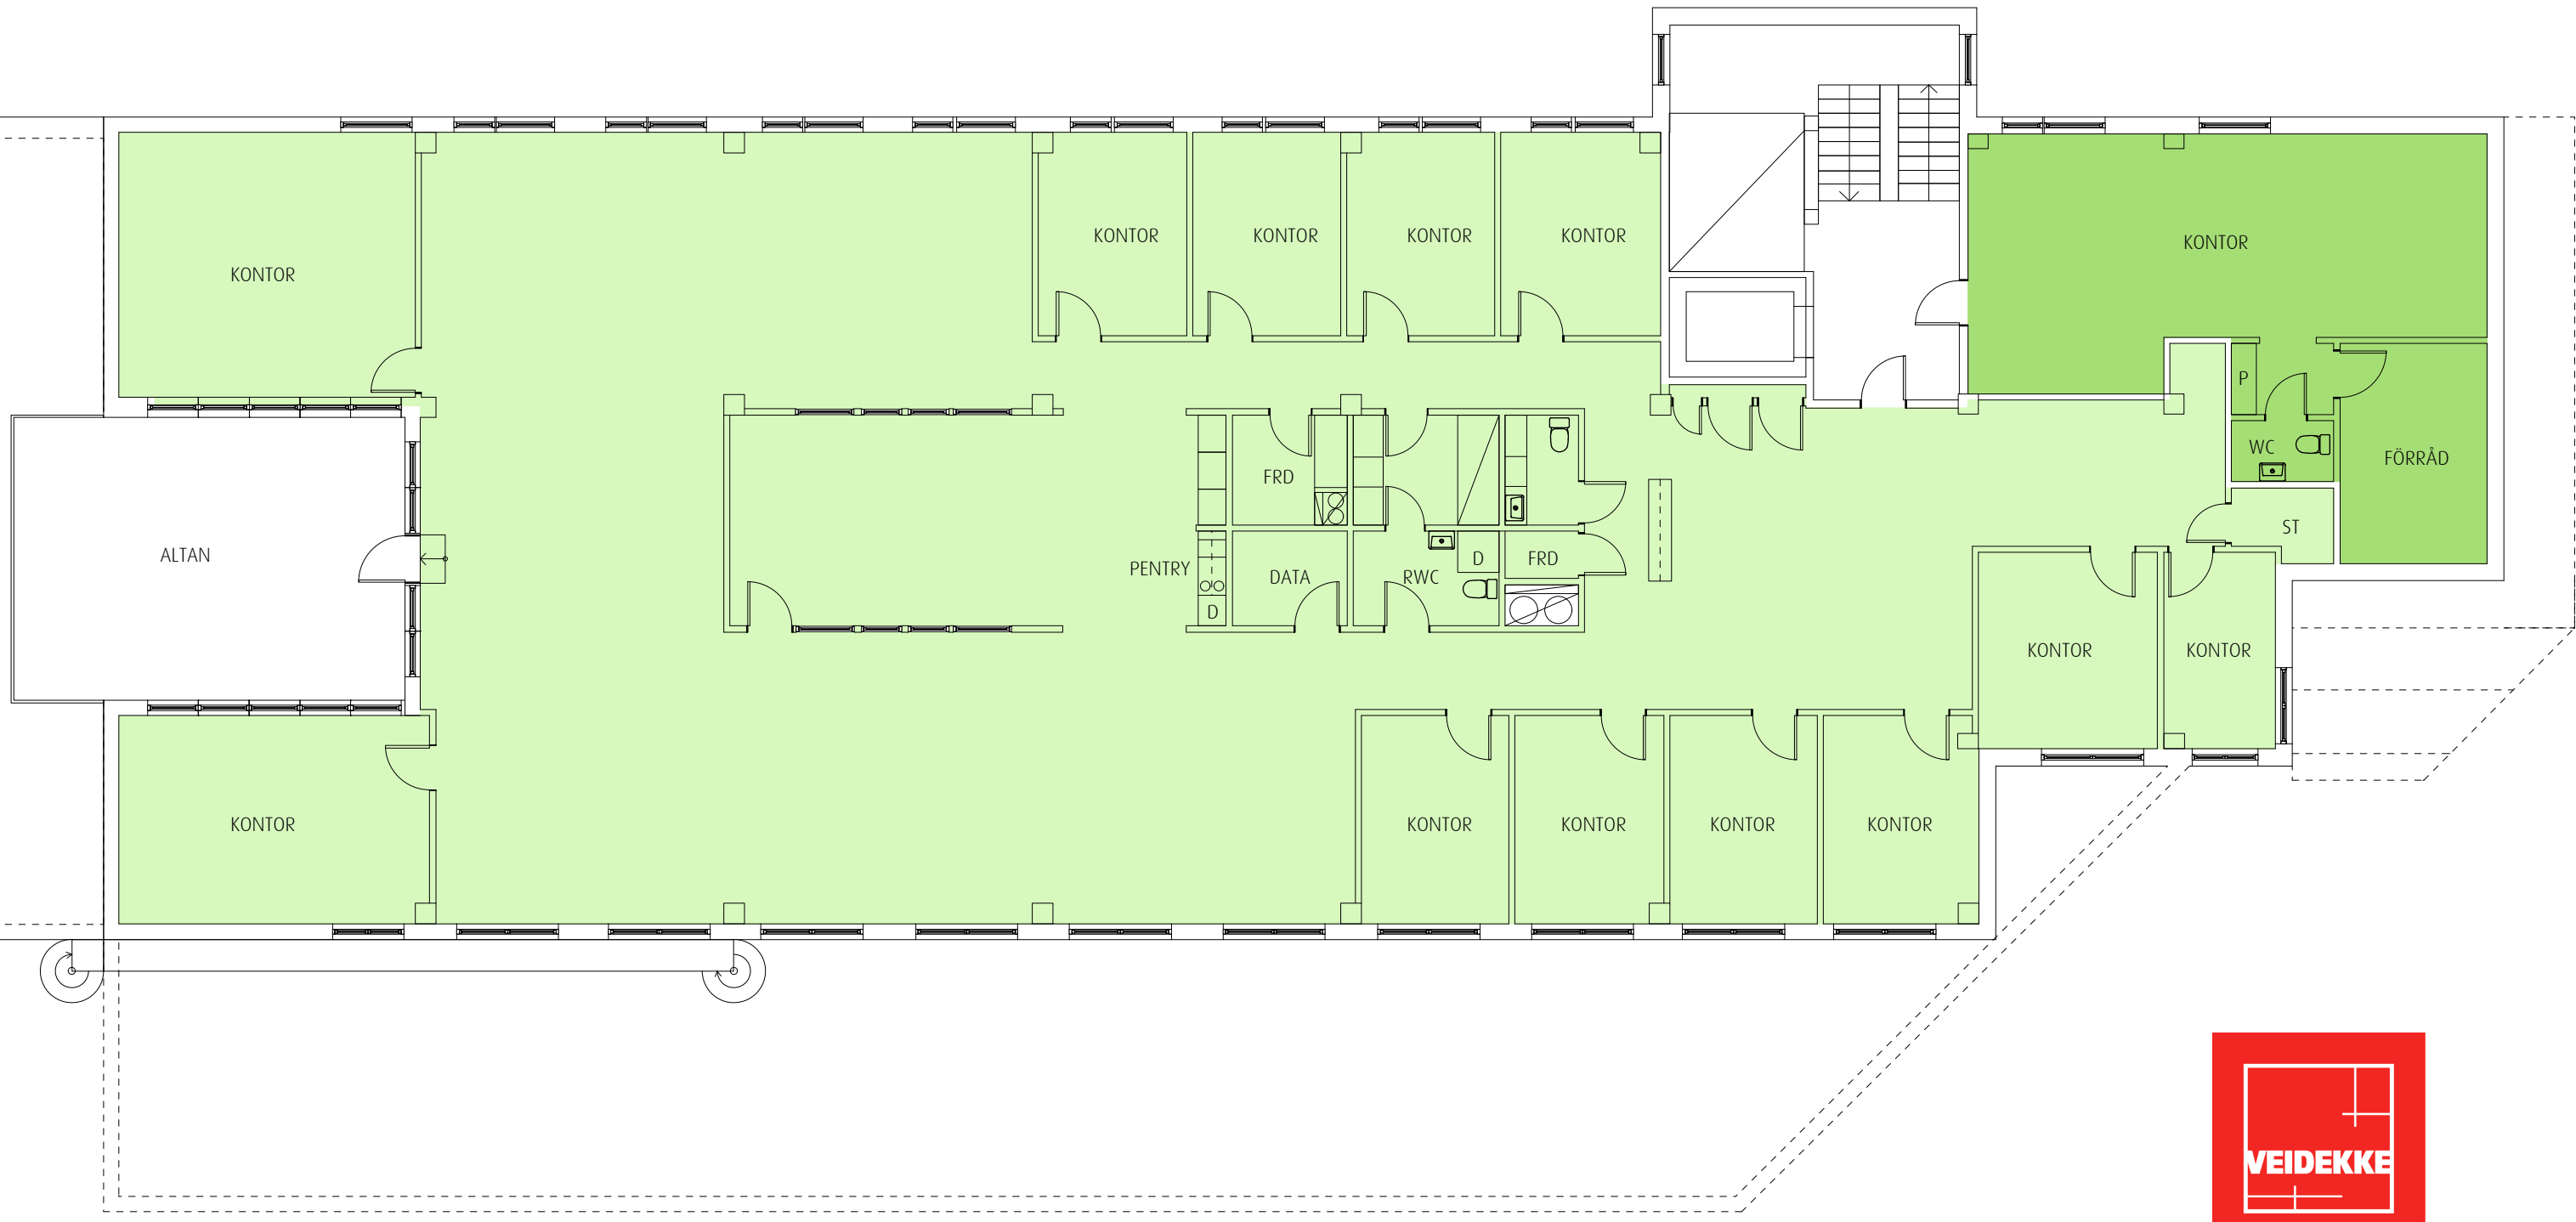

ÖRNSBERG 2
INSTRUMENTVÄGEN 45
PLAN 2
KONTOR CA 62 KVM
KONTOR CA 529 KVM

