


RITNING OCH MÅTT BASERAS PÅ ETT ORIGINAL. VISS AVVIKELSE KAN DÄRFÖR FÖREKOMMA.

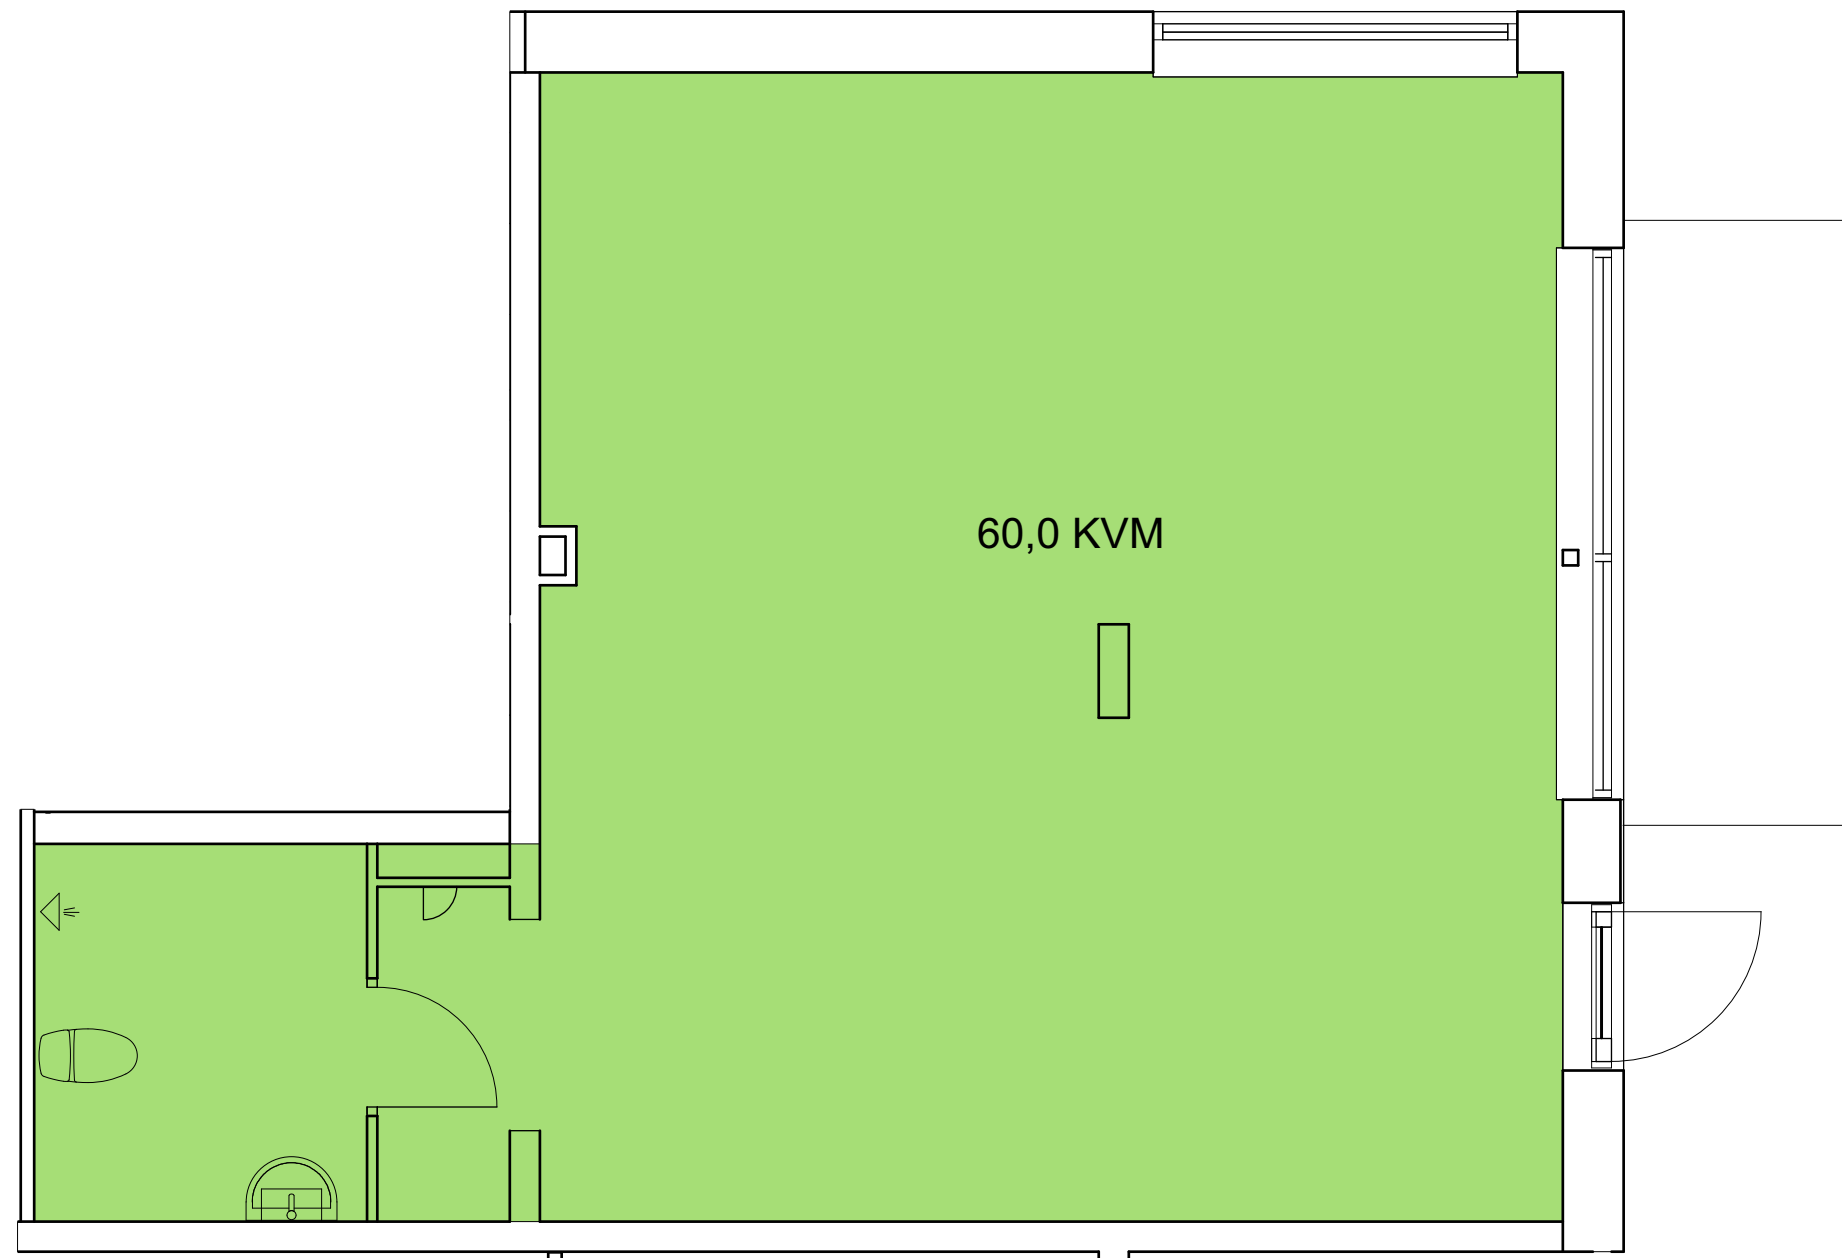

Format A3 Skala 1 : 50



**BREDÅNG**  
ÄLGRYTEVÄGEN 29  
PLAN BV  
BUTIK CA 60 KVM

