


BOTTENVÅNING

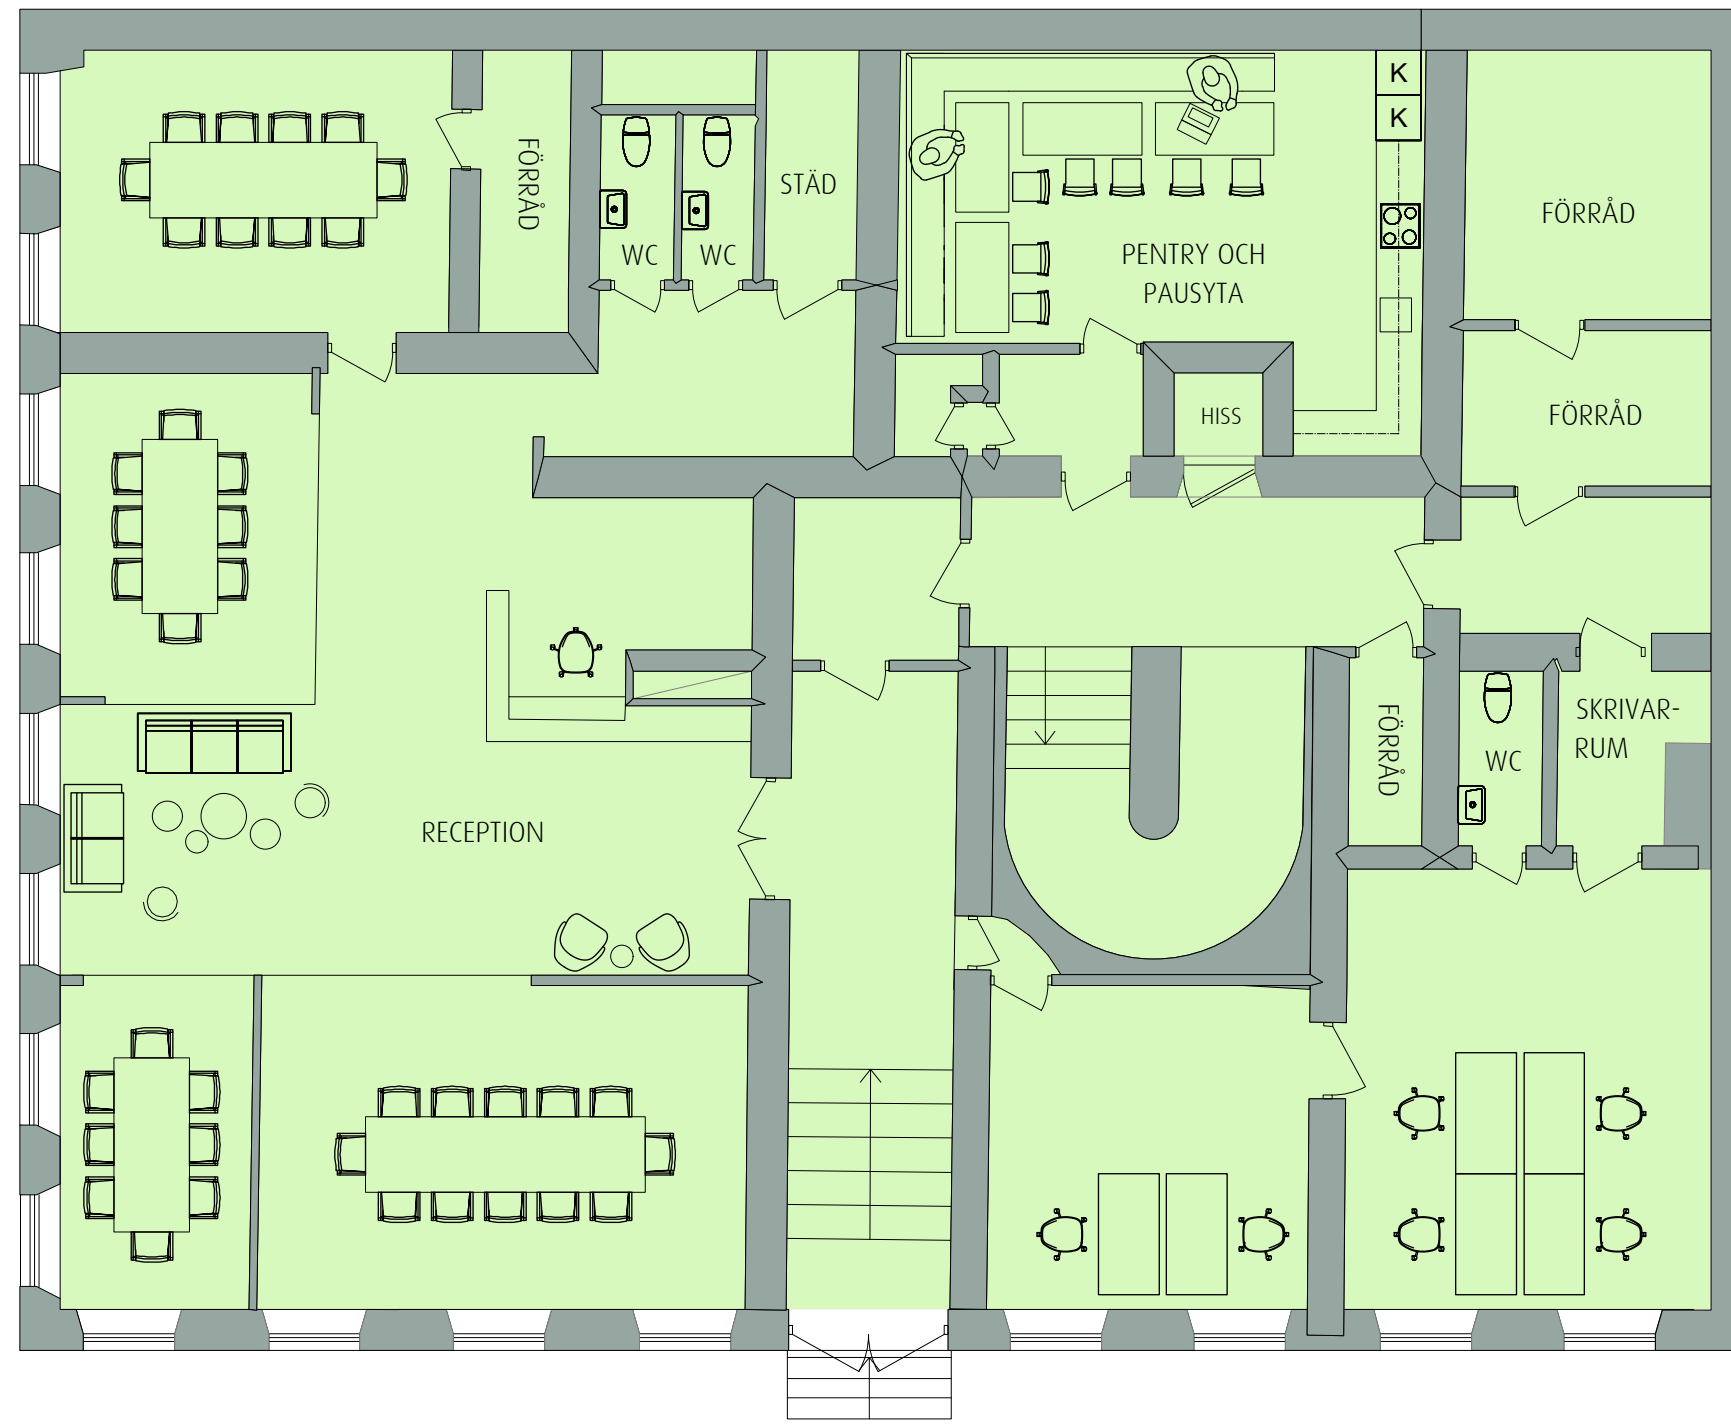

ENTRÉ
FRÅN KORNHAMNSTORG 4

RITNING OCH MÅTT BASERAS PÅ ETT ORIGINAL. VISS AVVIKELSE KAN DÄRFÖR FÖREKOMMA.




Format A3 Skala 1 : 100



SCHINKELSKA HUSET
KORNHAMNSTORG 4
GAMLA STAN, STOCKHOLM
BOTTENVÅNING, CA 293 KVM




VÅNING 1

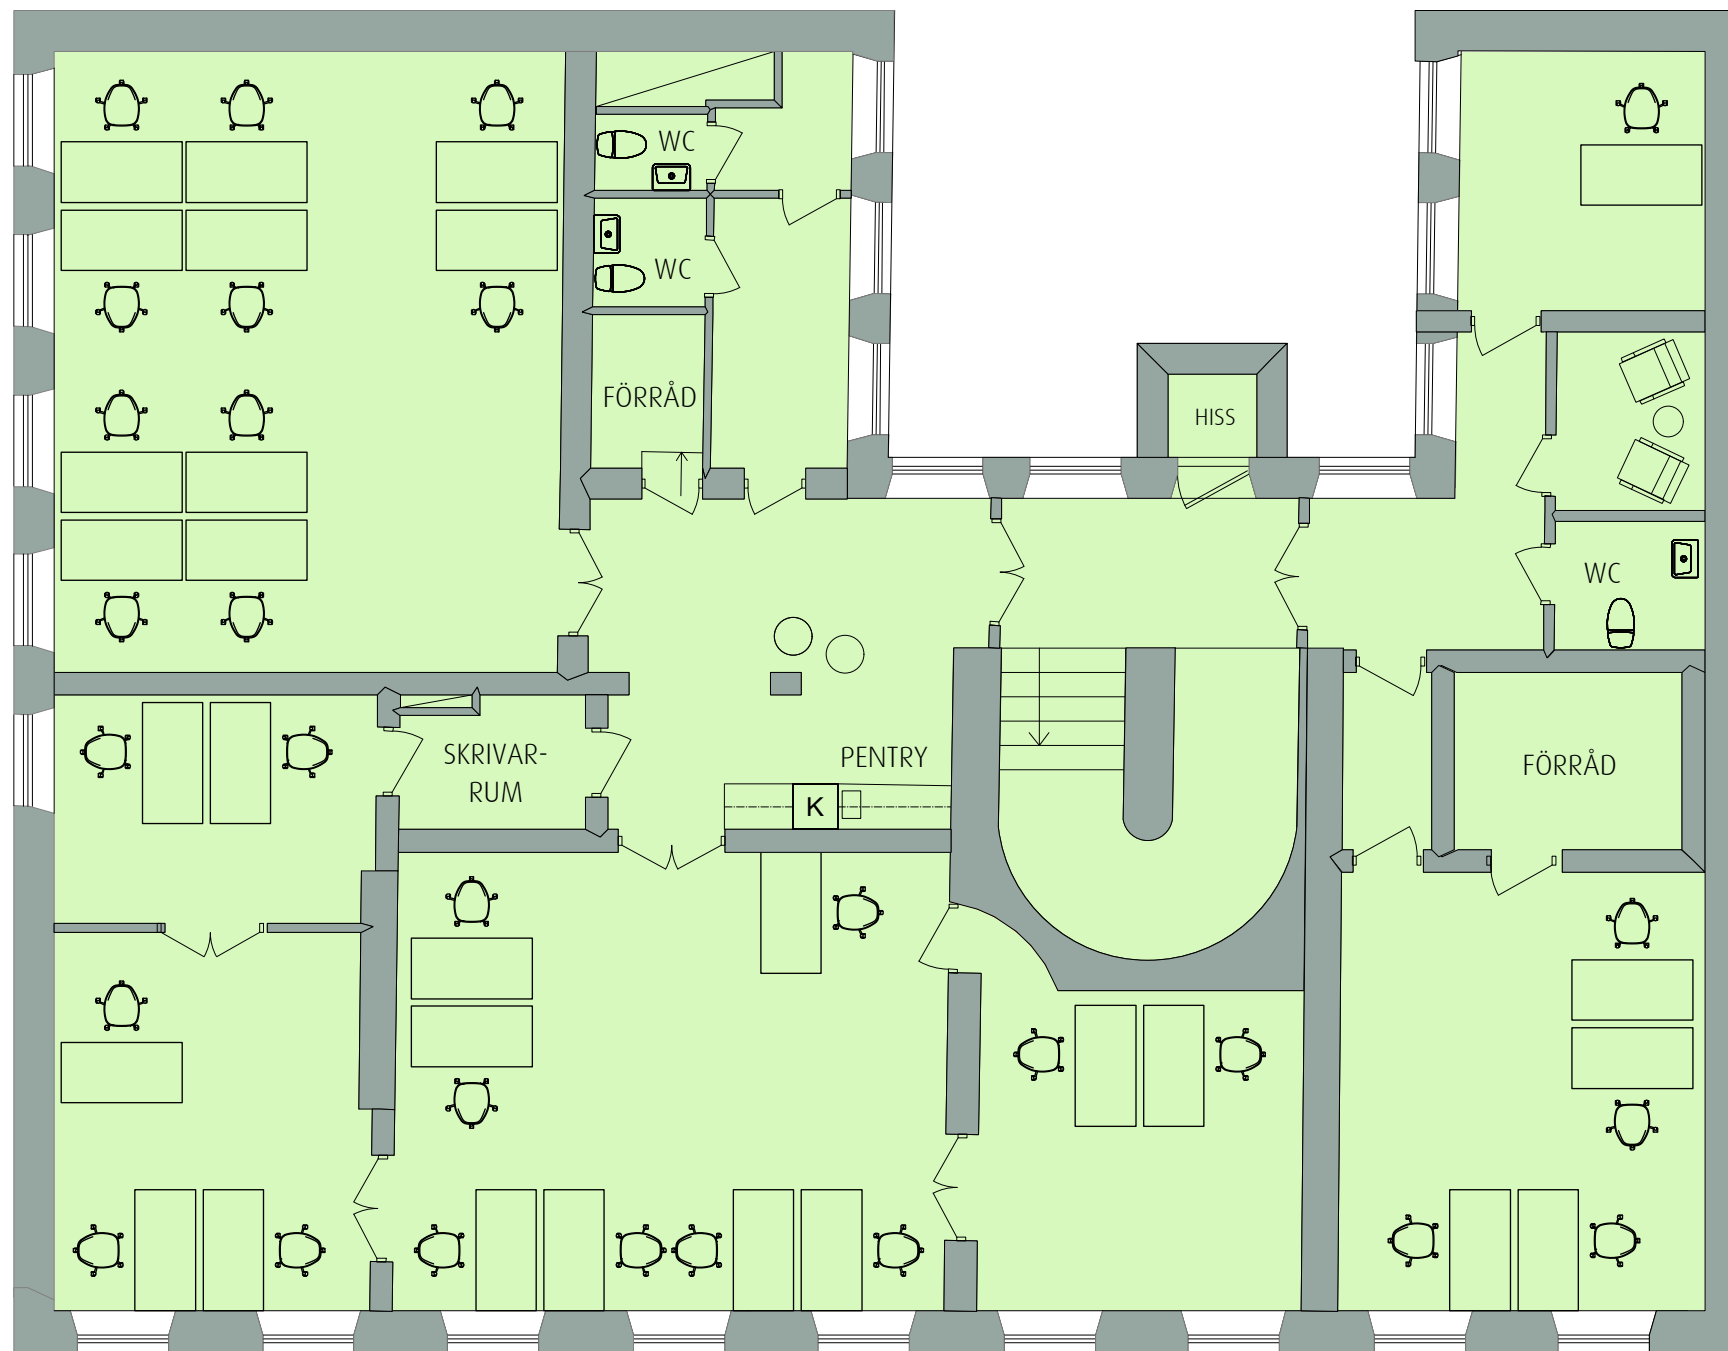

RITNING OCH MÅTT BASERAS PÅ ETT ORIGINAL. VISS AVVIKELSE KAN DÄRFÖR FÖREKOMMA.




Format A3 Skala 1 : 100

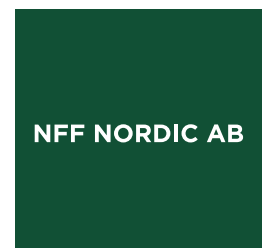

SCHINKELSKA HUSET
KORNHAMNSTORG 4
GAMLA STAN, STOCKHOLM
VÅNING 1, CA 293 KVM




VÅNING 2

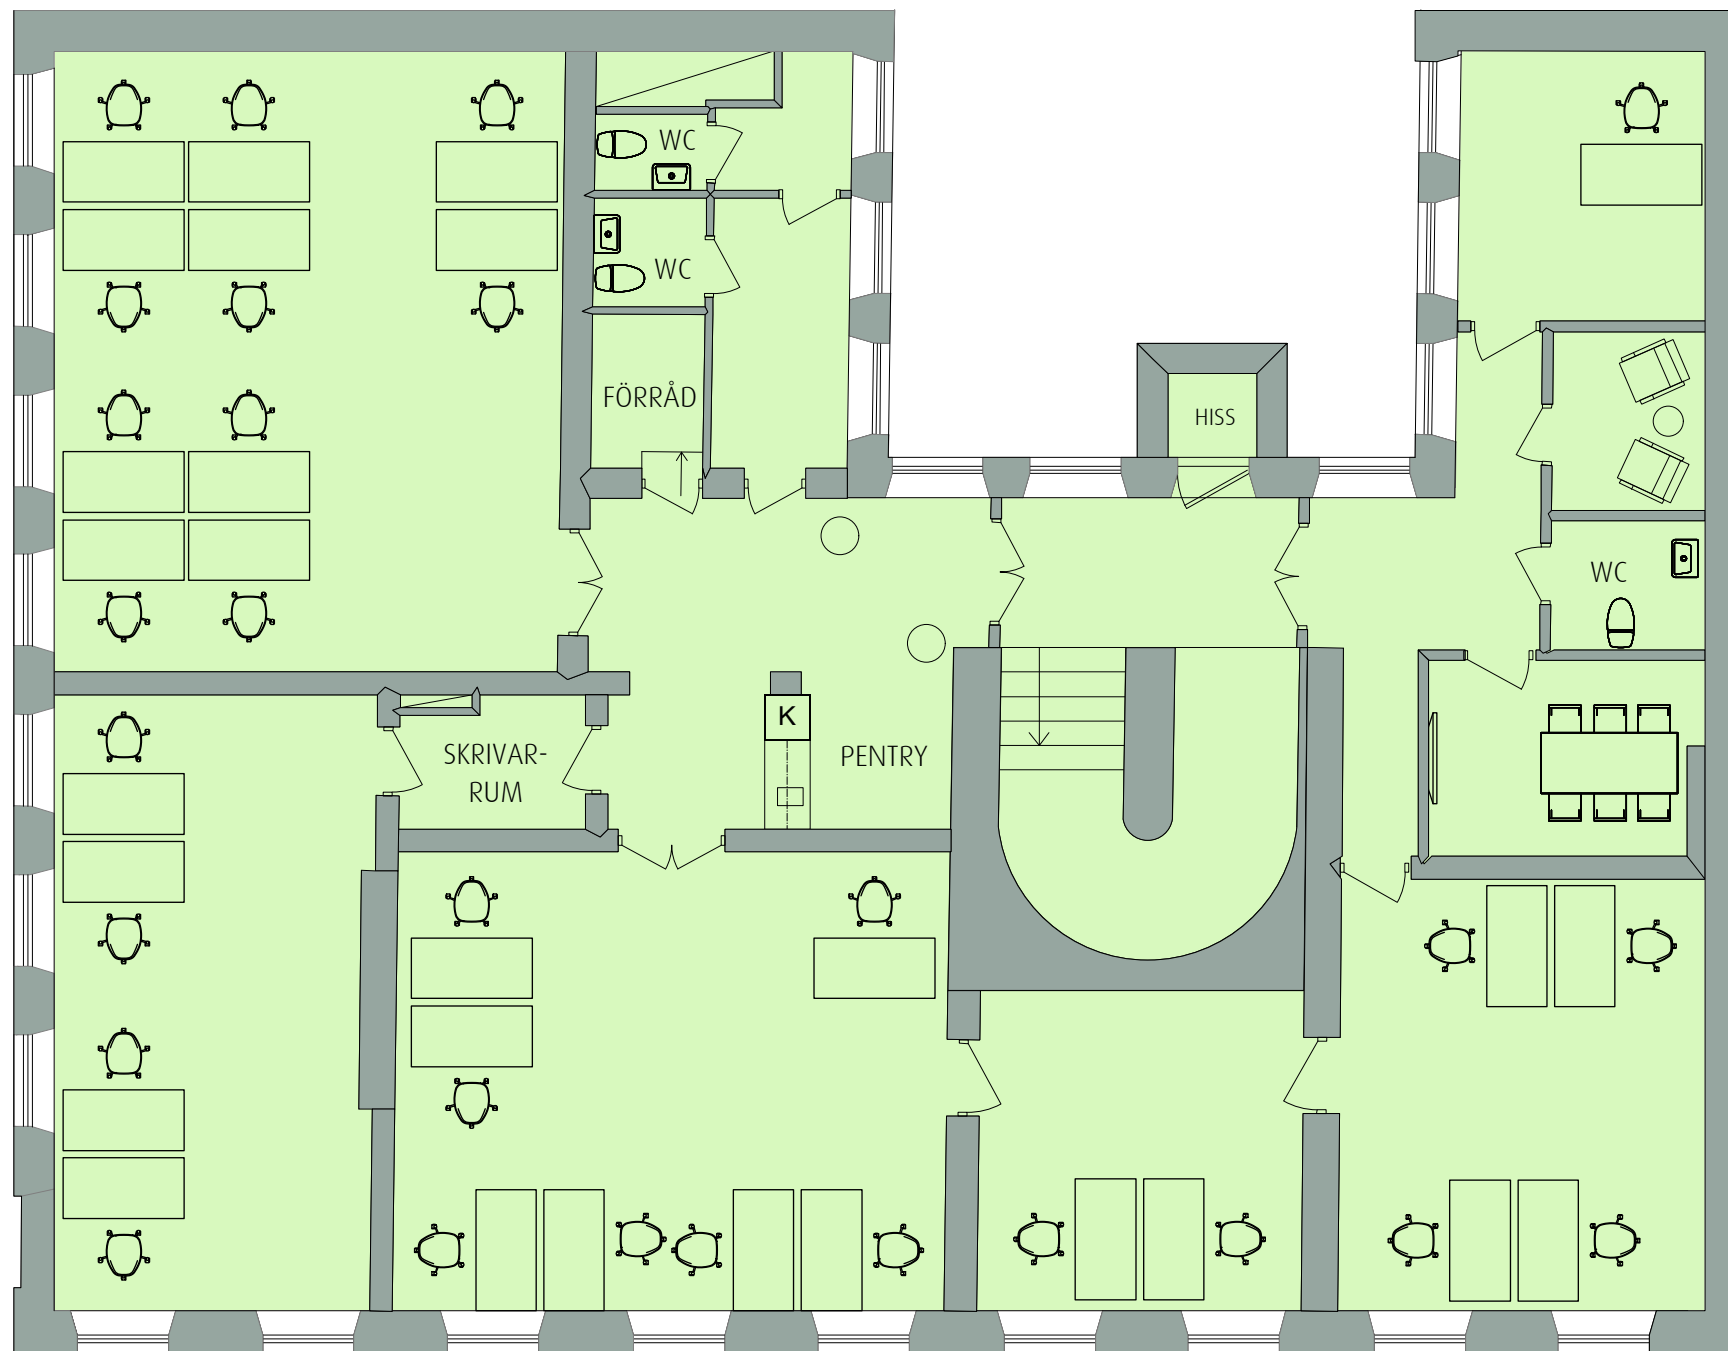

RITNING OCH MÅTT BASERAS PÅ ETT ORIGINAL. VISS AVVIKELSE KAN DÄRFÖR FÖREKOMMA.




Format A3 Skala 1 : 100

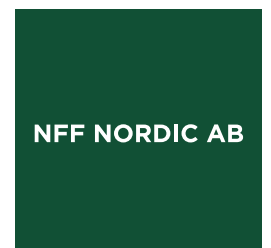

SCHINKELSKA HUSET
KORNHAMNSTORG 4
GAMLA STAN, STOCKHOLM
VÅNING 2, CA 294 KVM



VÅNING 3

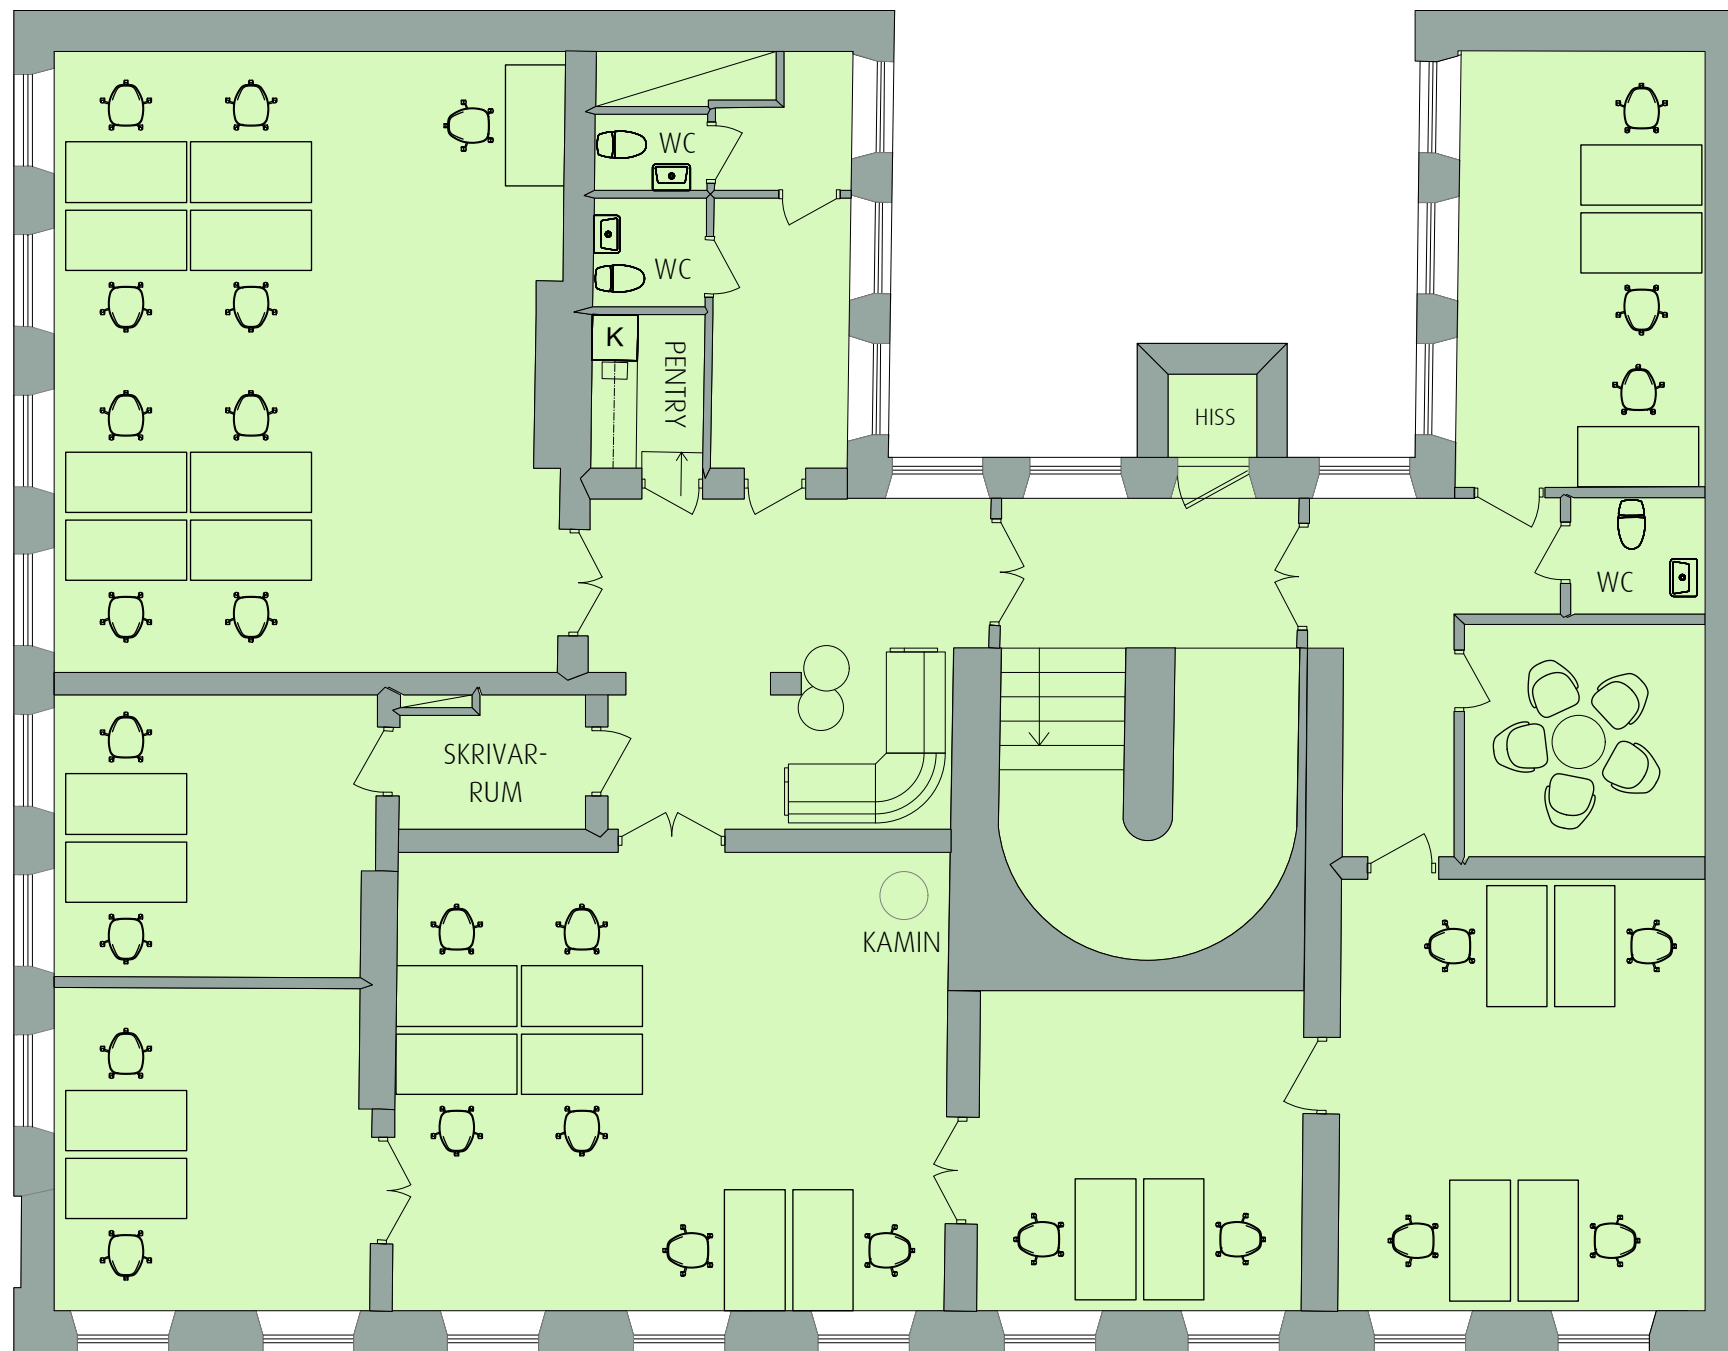

RITNING OCH MÅTT BASERAS PÅ ETT ORIGINAL. VISS AVVIKELSE KAN DÄRFÖR FÖREKOMMA.



Format A3 Skala 1 : 100



SCHINKELSKA HUSET
KORNHAMNSTORG 4
GAMLA STAN, STOCKHOLM
VÅNING 3, CA 293 KVM




VÅNING 4



RITNING OCH MÅTT BASERAS PÅ ETT ORIGINAL. VISS AVVIKELSE KAN DÄRFÖR FÖREKOMMA.




Format A3 Skala 1 : 100

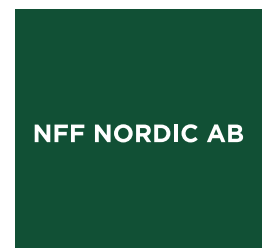

SCHINKELSKA HUSET
KORNHAMNSTORG 4
GAMLA STAN, STOCKHOLM
VÅNING 4, CA 287 KVM




KÄLLARVÅNING

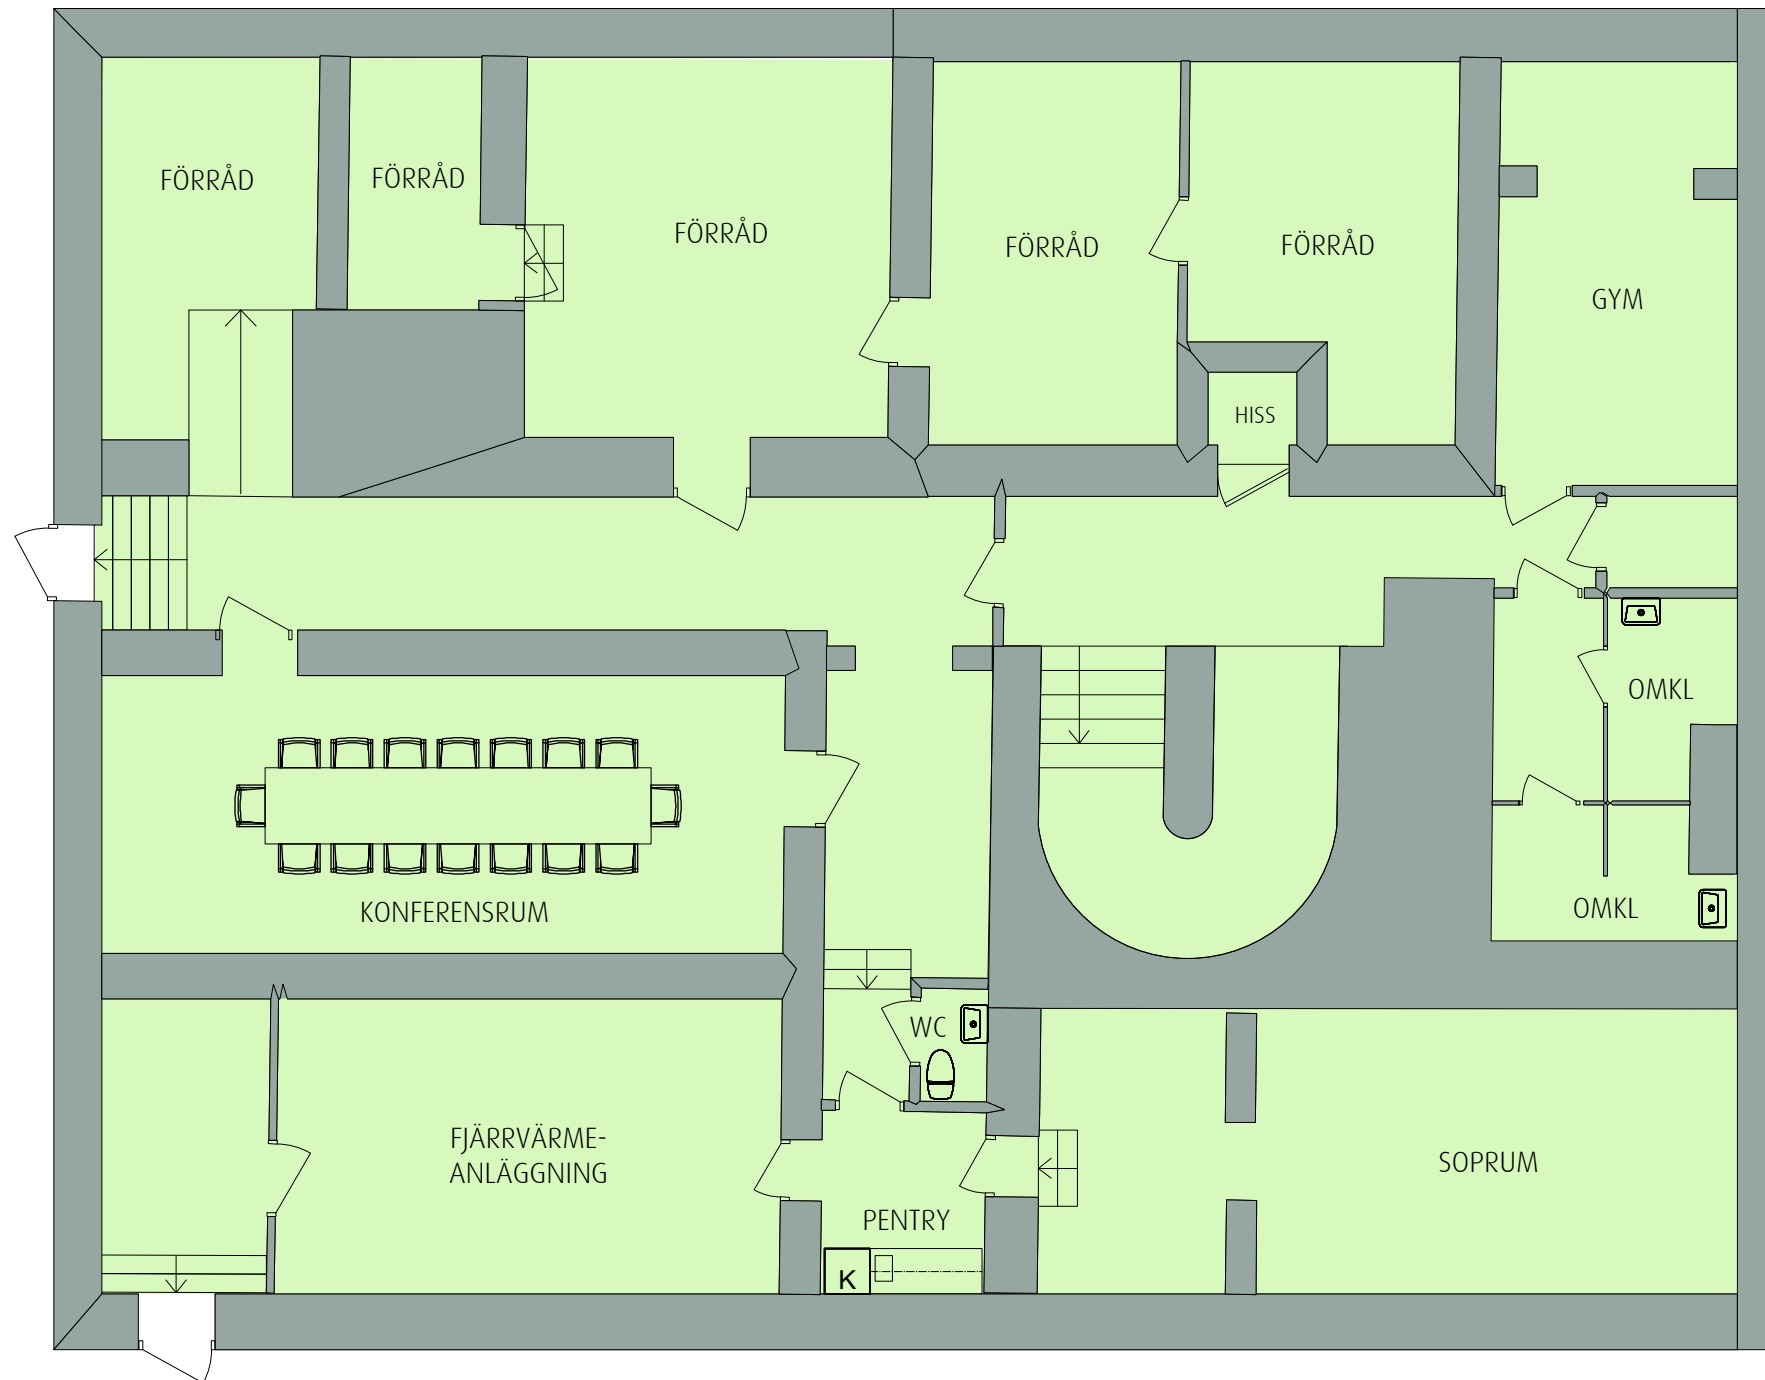

RITNING OCH MÅTT BASERAS PÅ ETT ORIGINAL. VISS AVVIKELSE KAN DÄRFÖR FÖREKOMMA.



Format A3 Skala 1 : 100

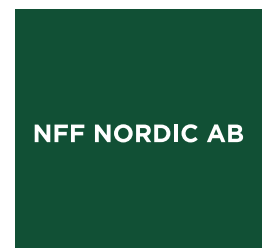

SCHINKELSKA HUSET
KORNHAMNSTORG 4
GAMLA STAN, STOCKHOLM
KÄLLARVÅNING, CA 147 KVM

