


RITNING OCH MÅTT BASERAS PÅ ETT ORIGINAL. VISS AVVIKELSE KAN DÄRFÖR FÖREKOMMA.

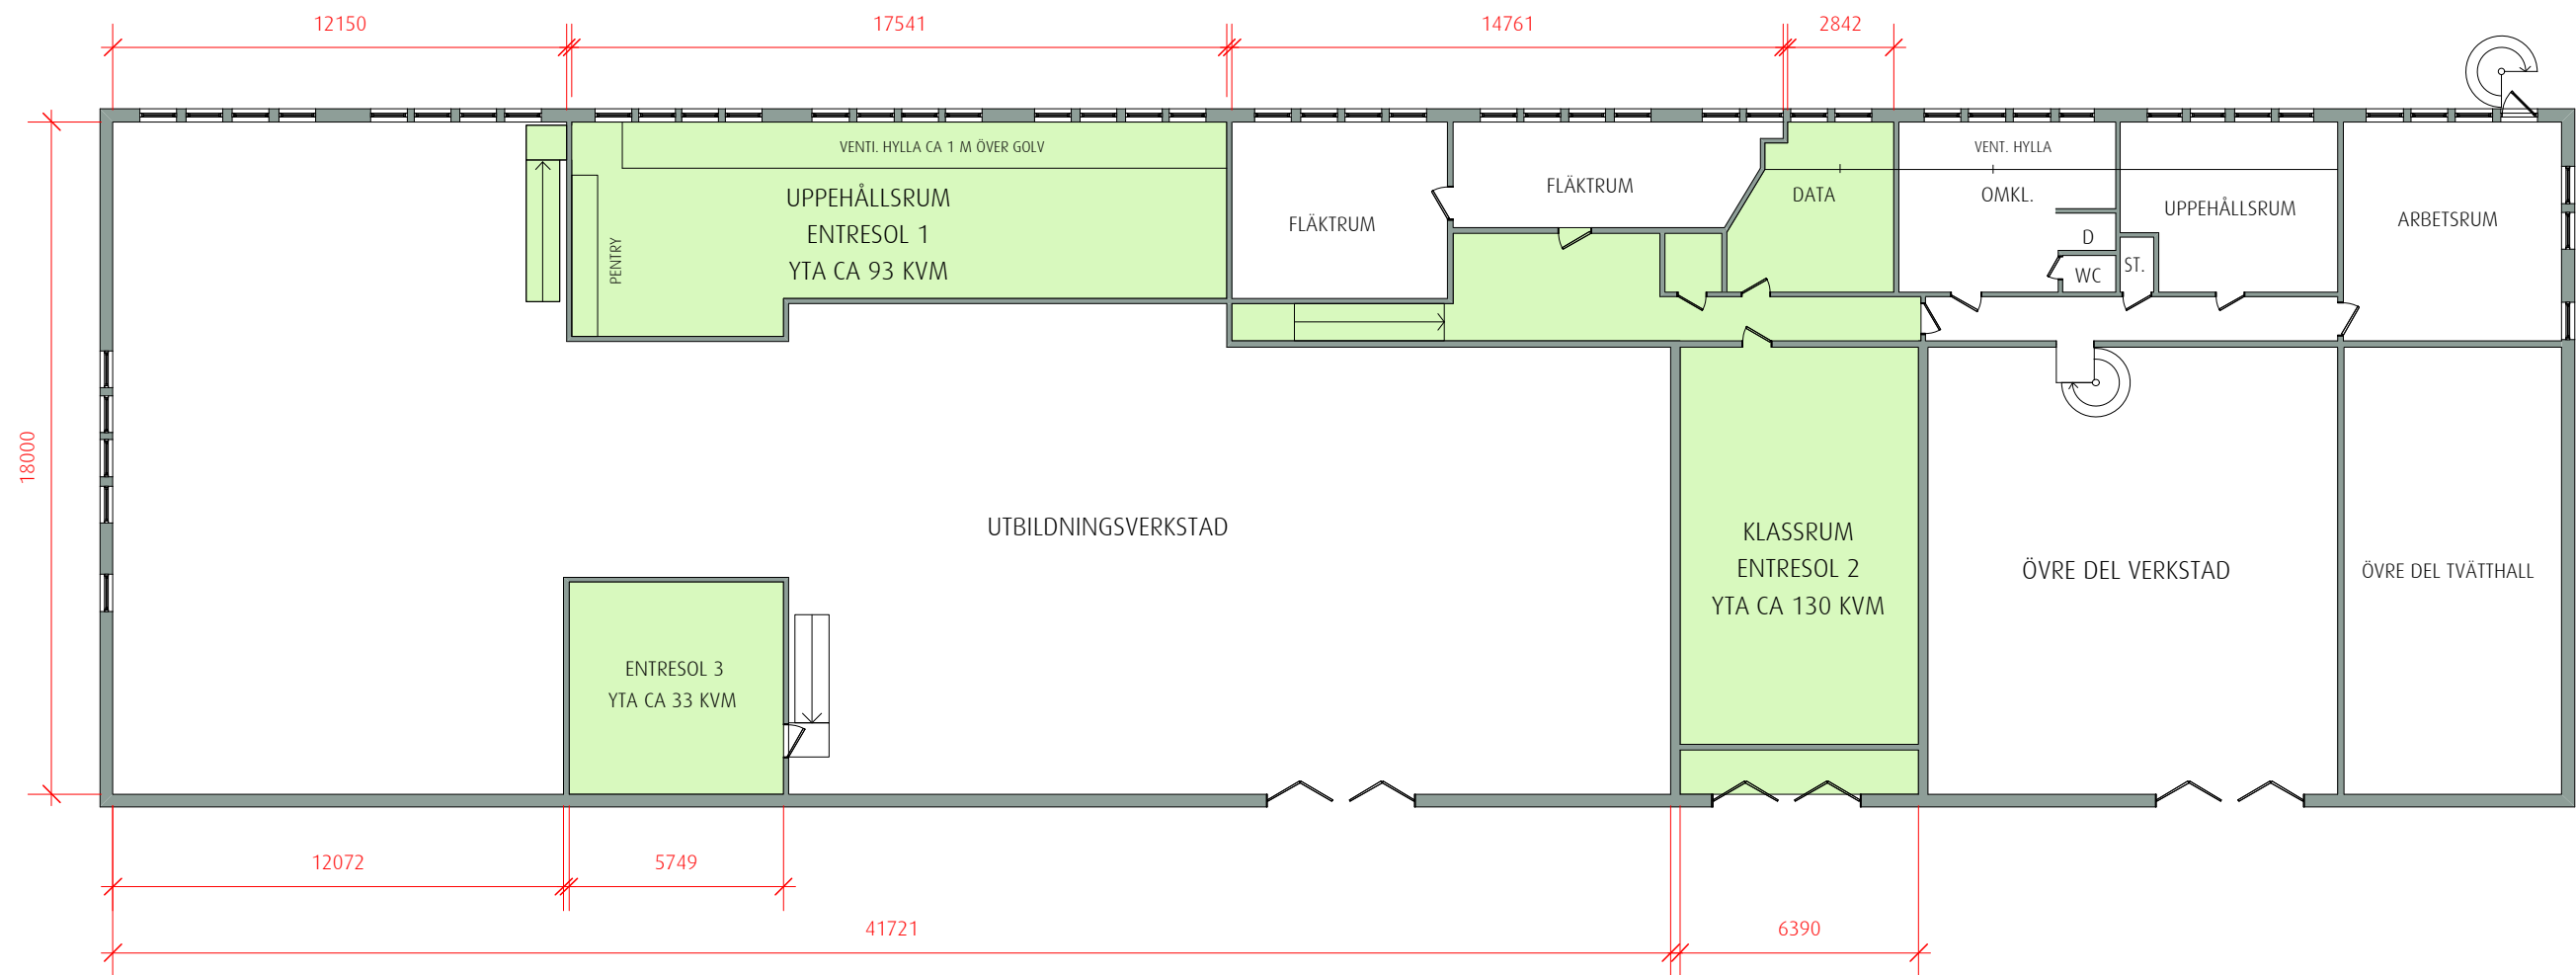

Skala 1:200 i A3 -Format

2018-11-30

MÅNSBRO
FASTIGHETER

SÖDERTÄLJE,
STENKROSSET 6
KLASTORPSVÄGEN 44
PLAN 1
ENTRESOL TOTALT, CA 256 KVM

nordicpm