
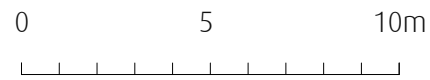


RITNING OCH MÅTT BASERAS PÅ ETT ORIGINAL. VISS AVVIKELSE KAN DÄRFÖR FÖREKOMMA.

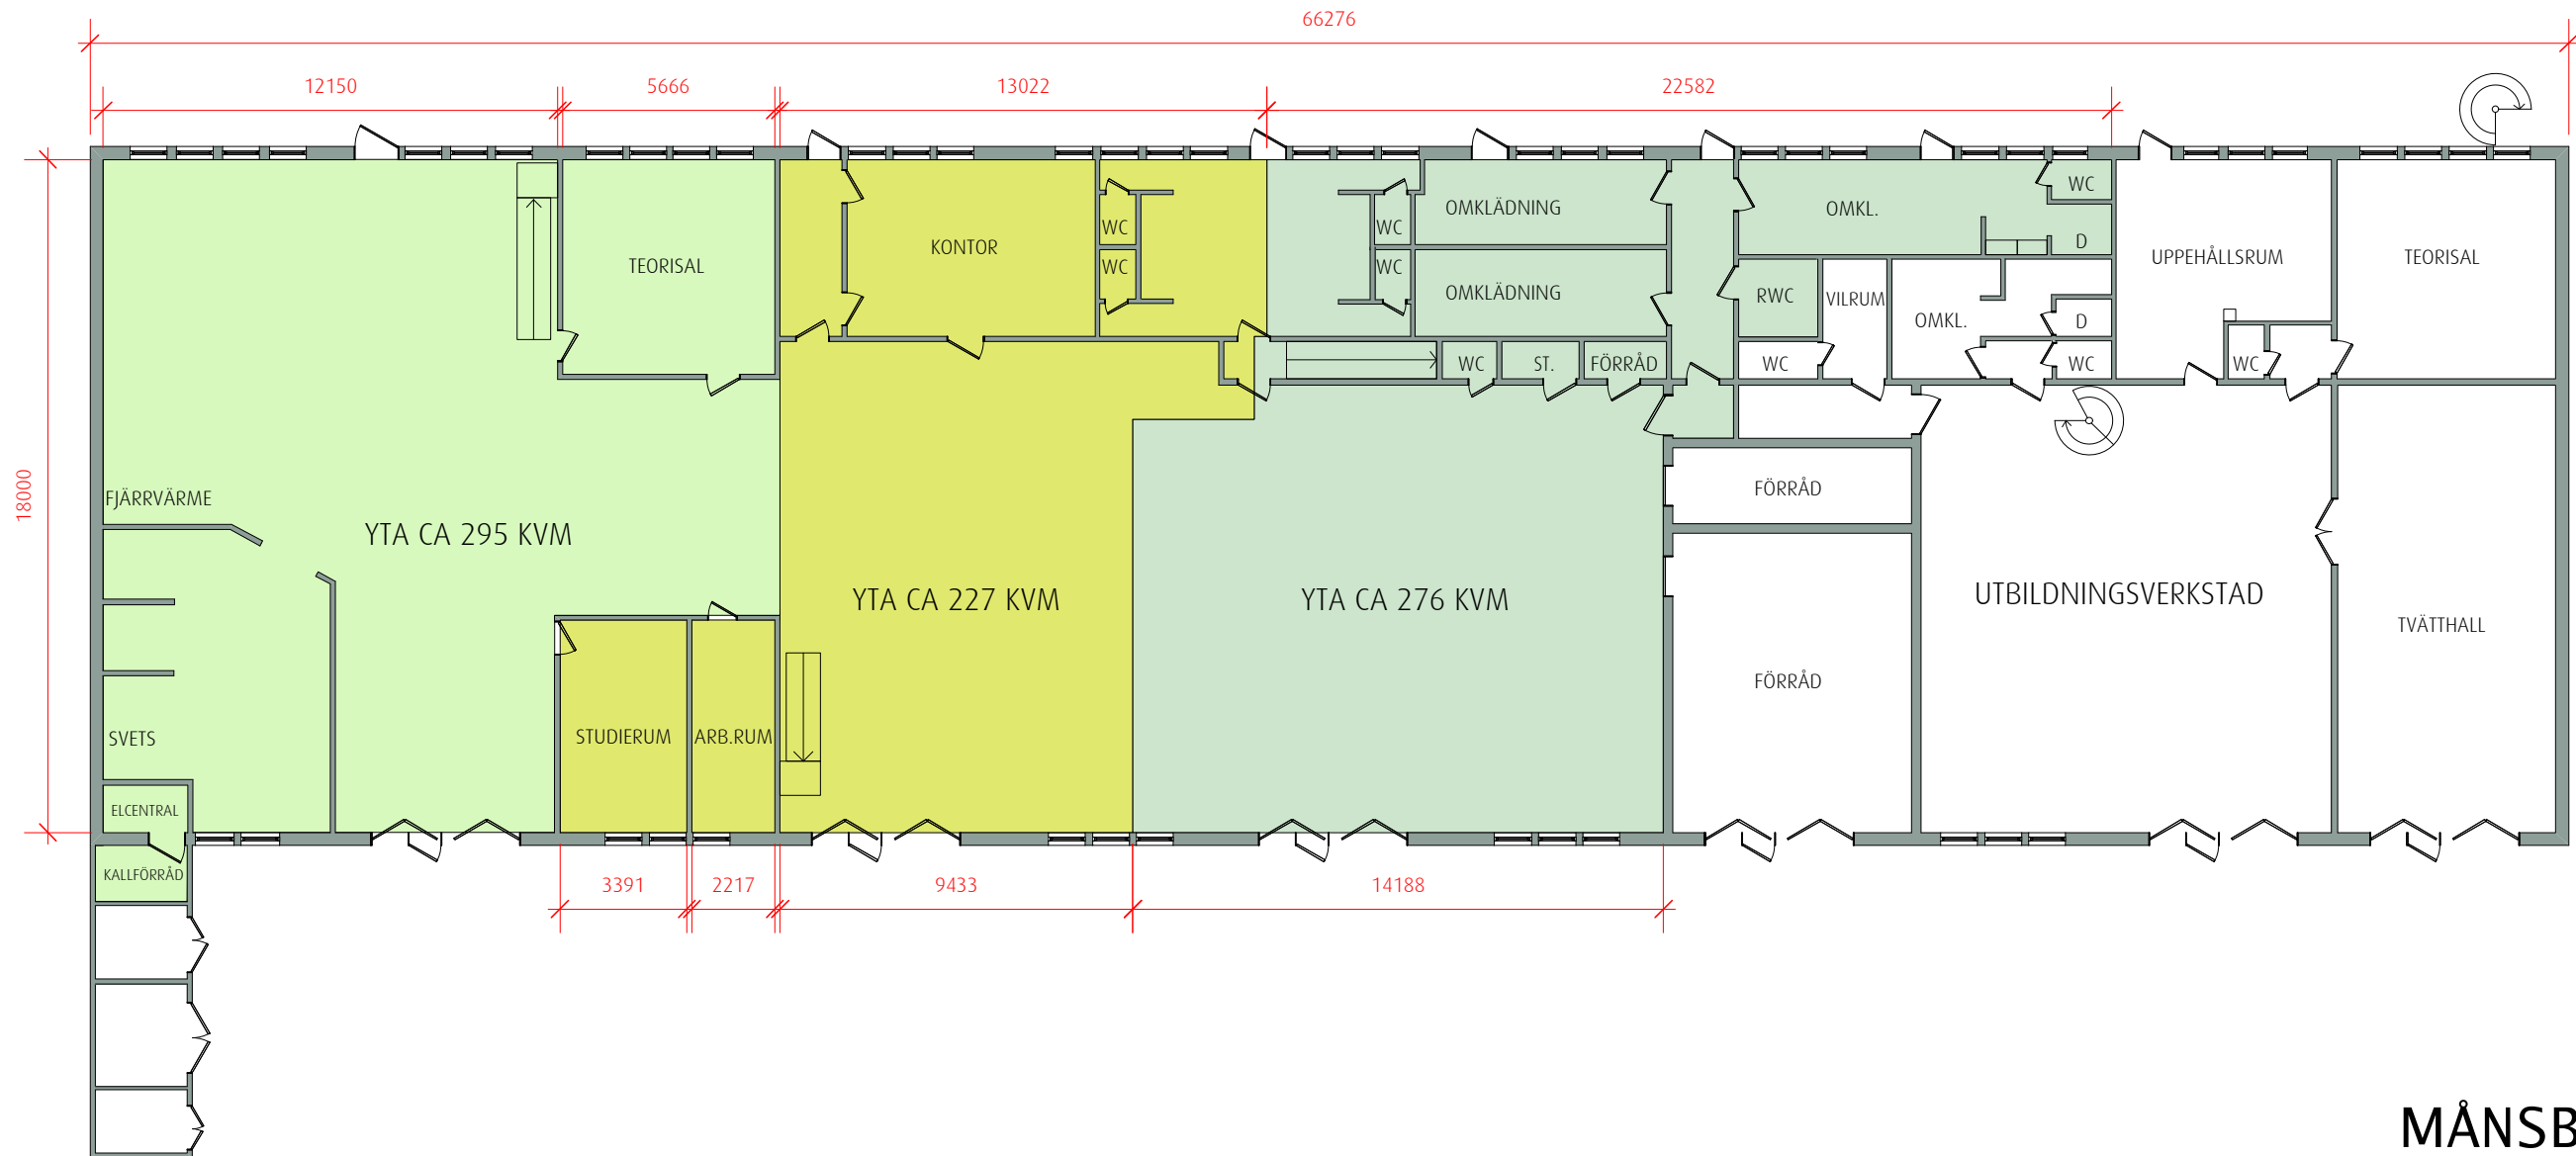

Skala 1:200 i A3 -Format

2018-11-30
2018-12-03

MÅNSBRO

FASTIGHETER

SÖDERTÄLJE,
STENKROSSET 6
KLASTORPSVÄGEN 44
PLAN BV
KONTOR, CA 295 KVM
KONTOR, CA 227 KVM
KONTOR, CA 276 KVM

