



RITNING OCH MÅTT BASERAS PÅ ETT ORIGINAL. VISS AVVIKELSE KAN DÄRFÖR FÖREKOMMA.

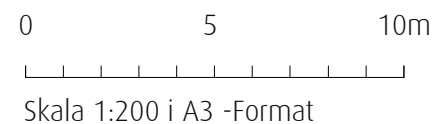

**LUDVIKA,**  
HEIMDAL 9 OCH 10  
STORGATAN 19  
ENTREPLAN  
BUTIK, CA 247 KVM

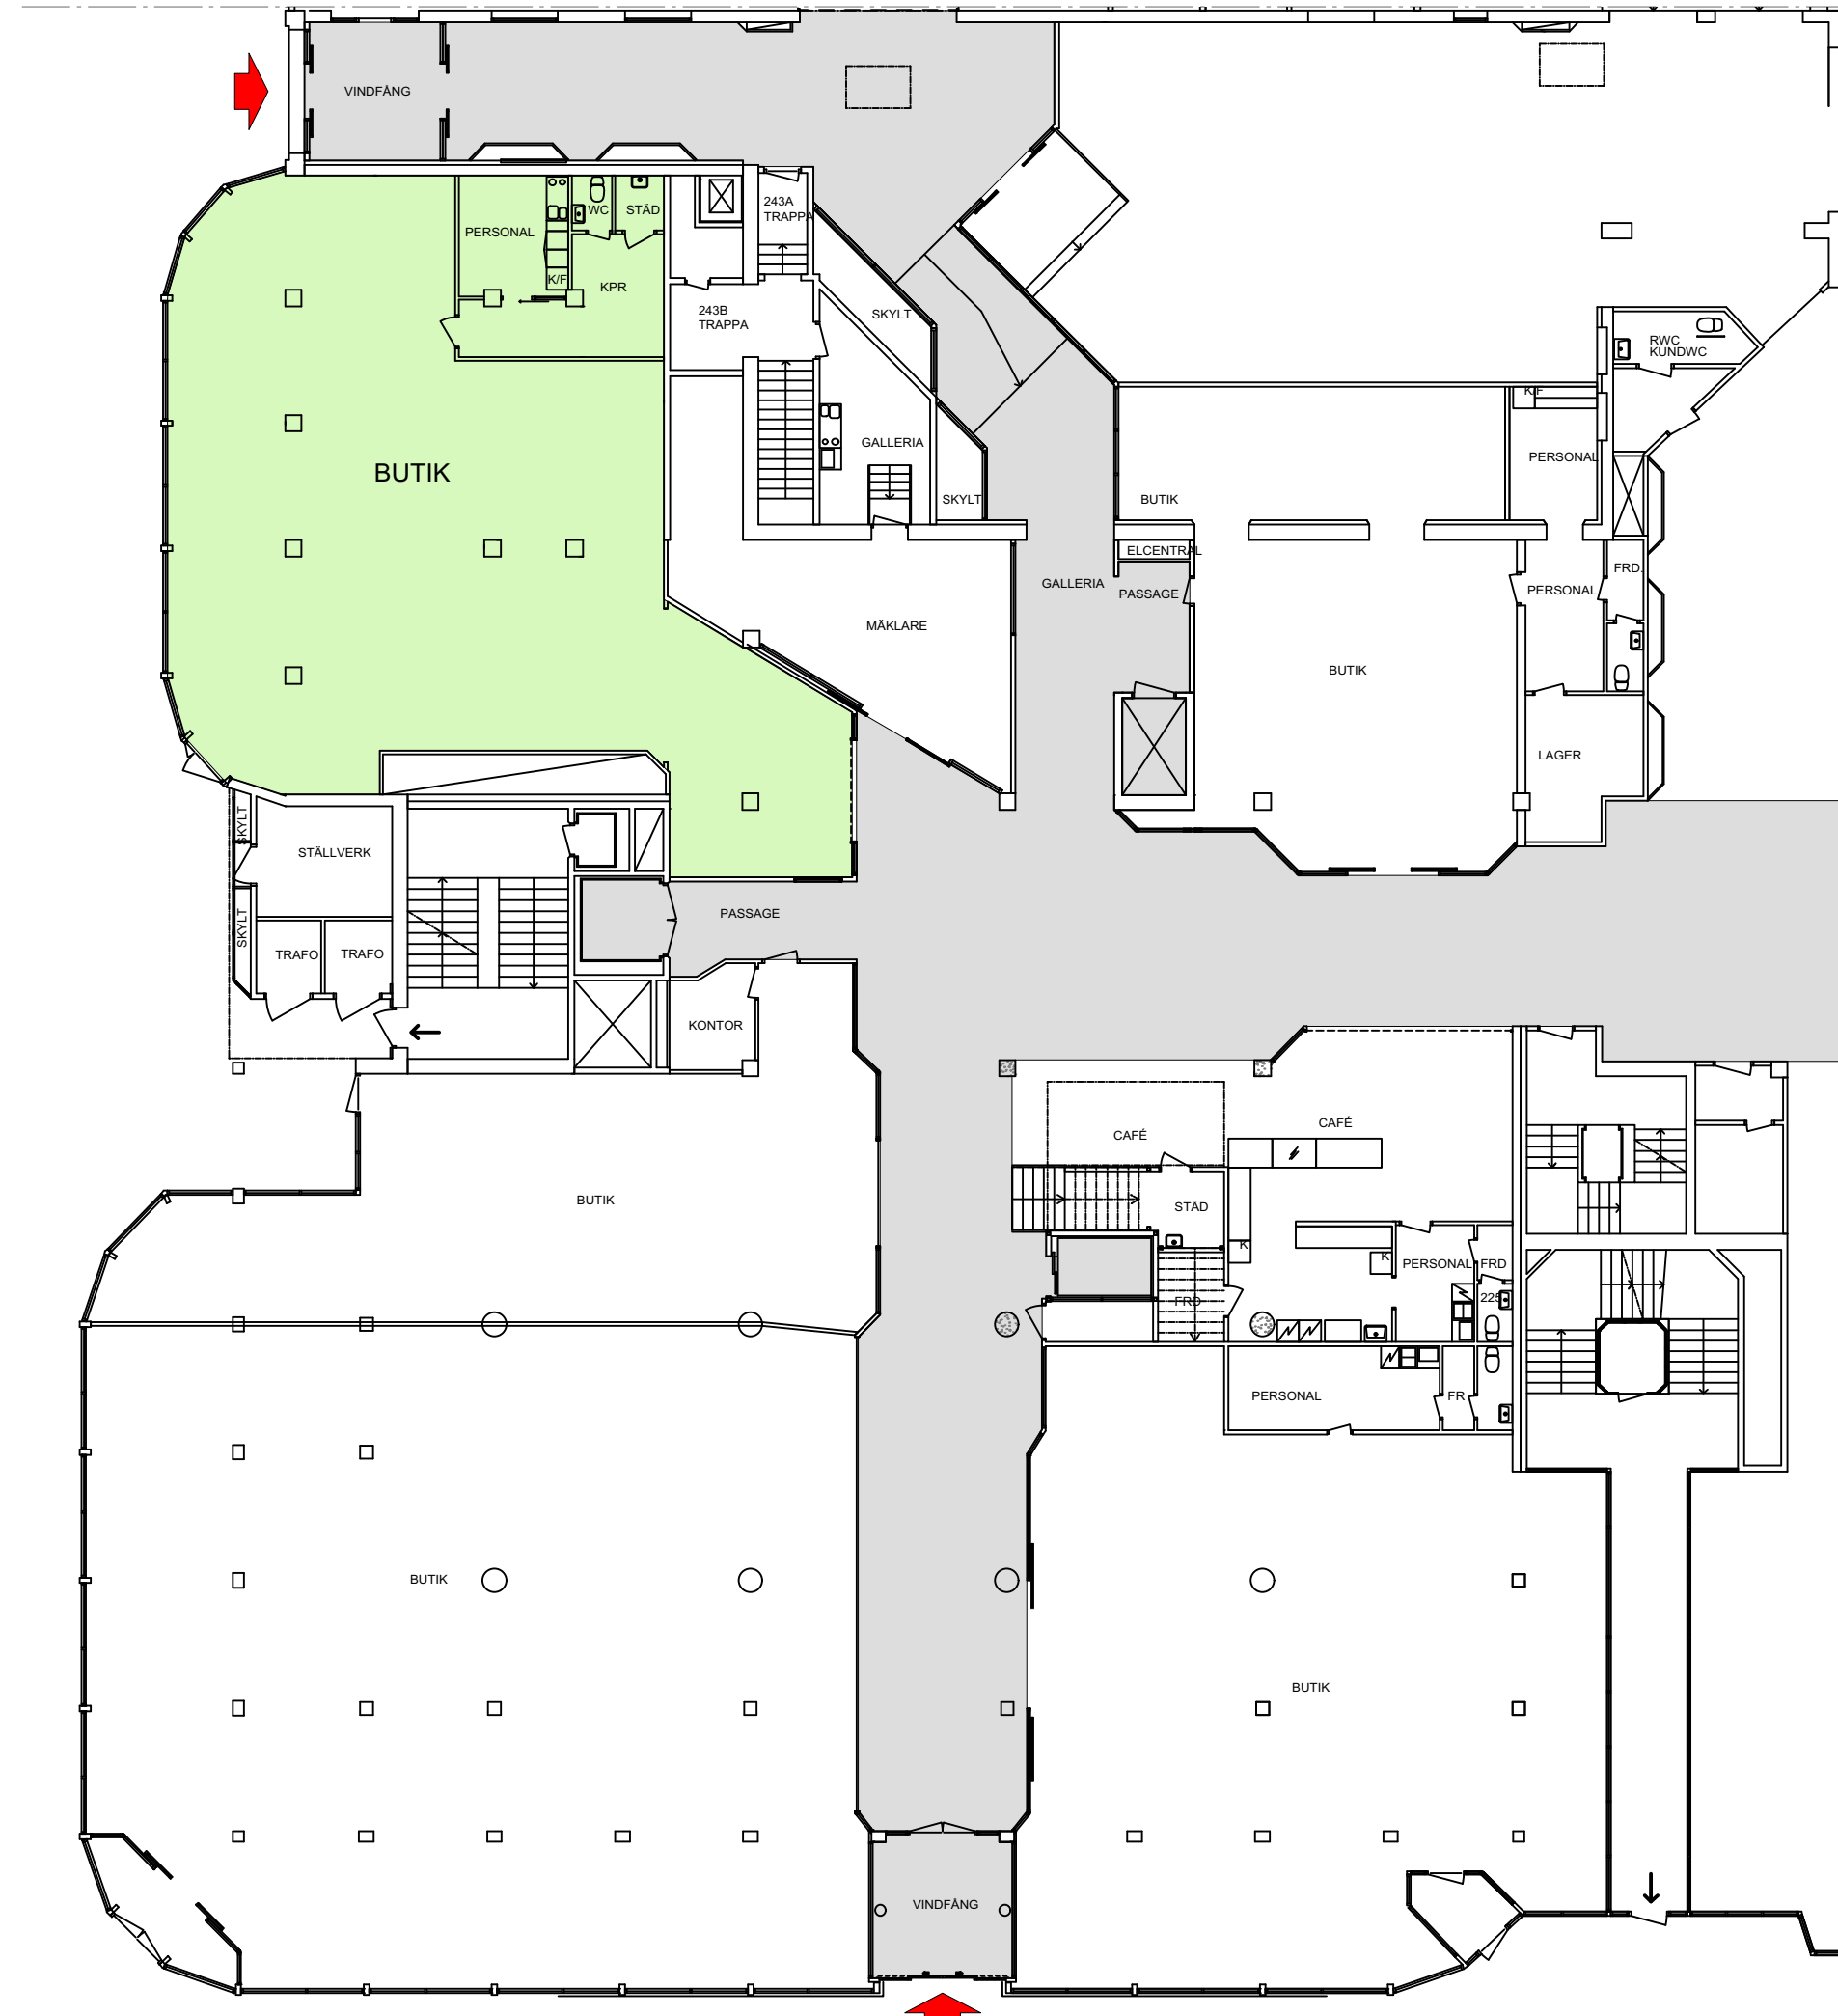